



SCHNITT A-A

 

SCHNITT C-C

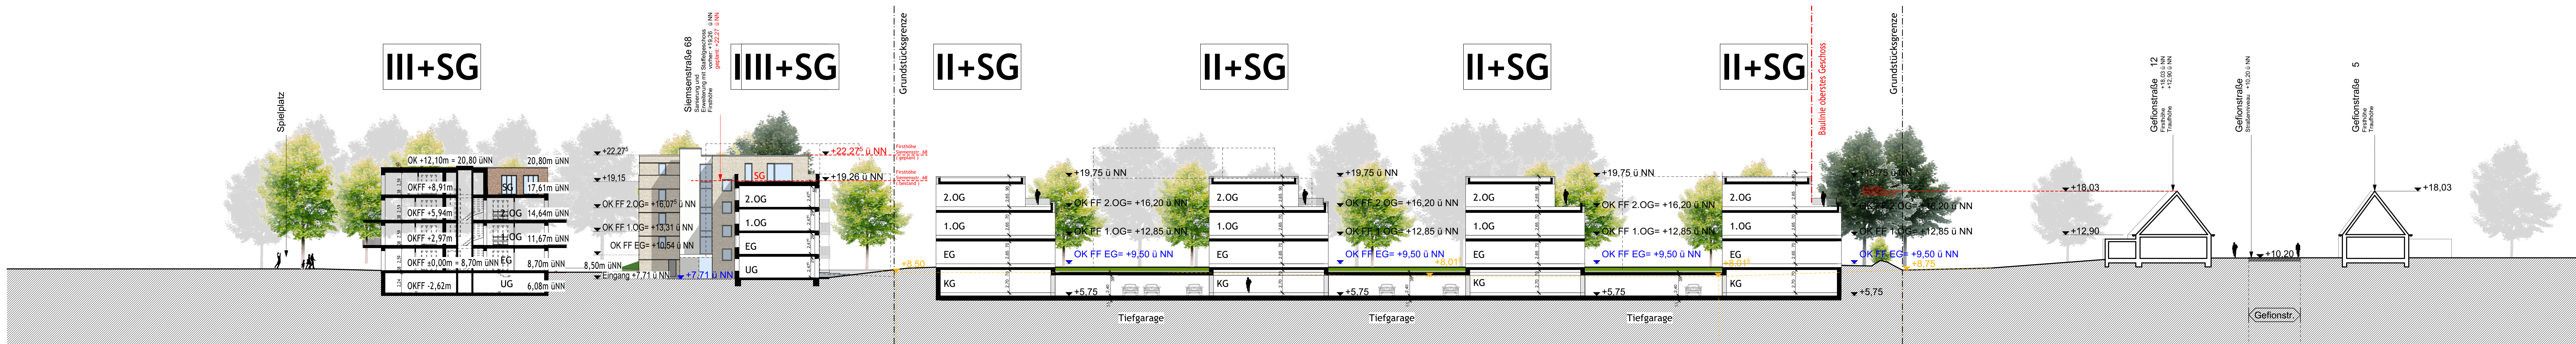

SCHNITT B-B

STAND 17.08.2026

|   |  |   |  |
|---|--|---|--|
| <b>LEGENDE</b>   |  | <b>ÜBERSICHT</b>   |  |
| <ul style="list-style-type: none"><li>Grundstücksgrenze</li><li>Schnitt - Bestand</li><li>Schnitt - Neubau</li><li>Baulinie - oberstes Geschoss</li><li>Baulinie - geplant</li><li>Baulinie - Bestand</li></ul> |  |   |  |
| BALVORHABEN: Prinzenquartier<br>24340 ECKERNFÖRDE<br>Prinzenstr. 55-57   |  | PROJEKTPHASE: VORENTWURF   |  |
| BAUHERR:   |  | DATUM: 17.08.2026   |  |
| PLAN: 2614_051   |  | MASSSTAB: M 1:250   |  |
| PLANINHALT: Geländeschnitte<br>A-A, B-B, C-C   |  | GEZ.: BN   |  |
| UNTERSCHRIFT PLANVERFASSER:   |  | UNTERSCHRIFT BAUHERR:   |  |
| Noor Architektur GmbH<br>Prinzenstraße 57<br>24340 Eckernförde<br>Tel 04351 - 66 663 - 26<br>Fax 04351 - 66 663 - 29<br>www.noor-architektur.de                                                                 |  | Noor Architektur GmbH<br>Prinzenstraße 57<br>24340 Eckernförde<br>Tel 04351 - 66 663 - 26<br>Fax 04351 - 66 663 - 29<br>www.noor-architektur.de |  |