




M 1:500

WA	
II	o
GRZ 0,4	DNmax 25°

BFL 1
GHmax
21,50 m über NHN

BFL 2
GHmax
22,50 m über NHN

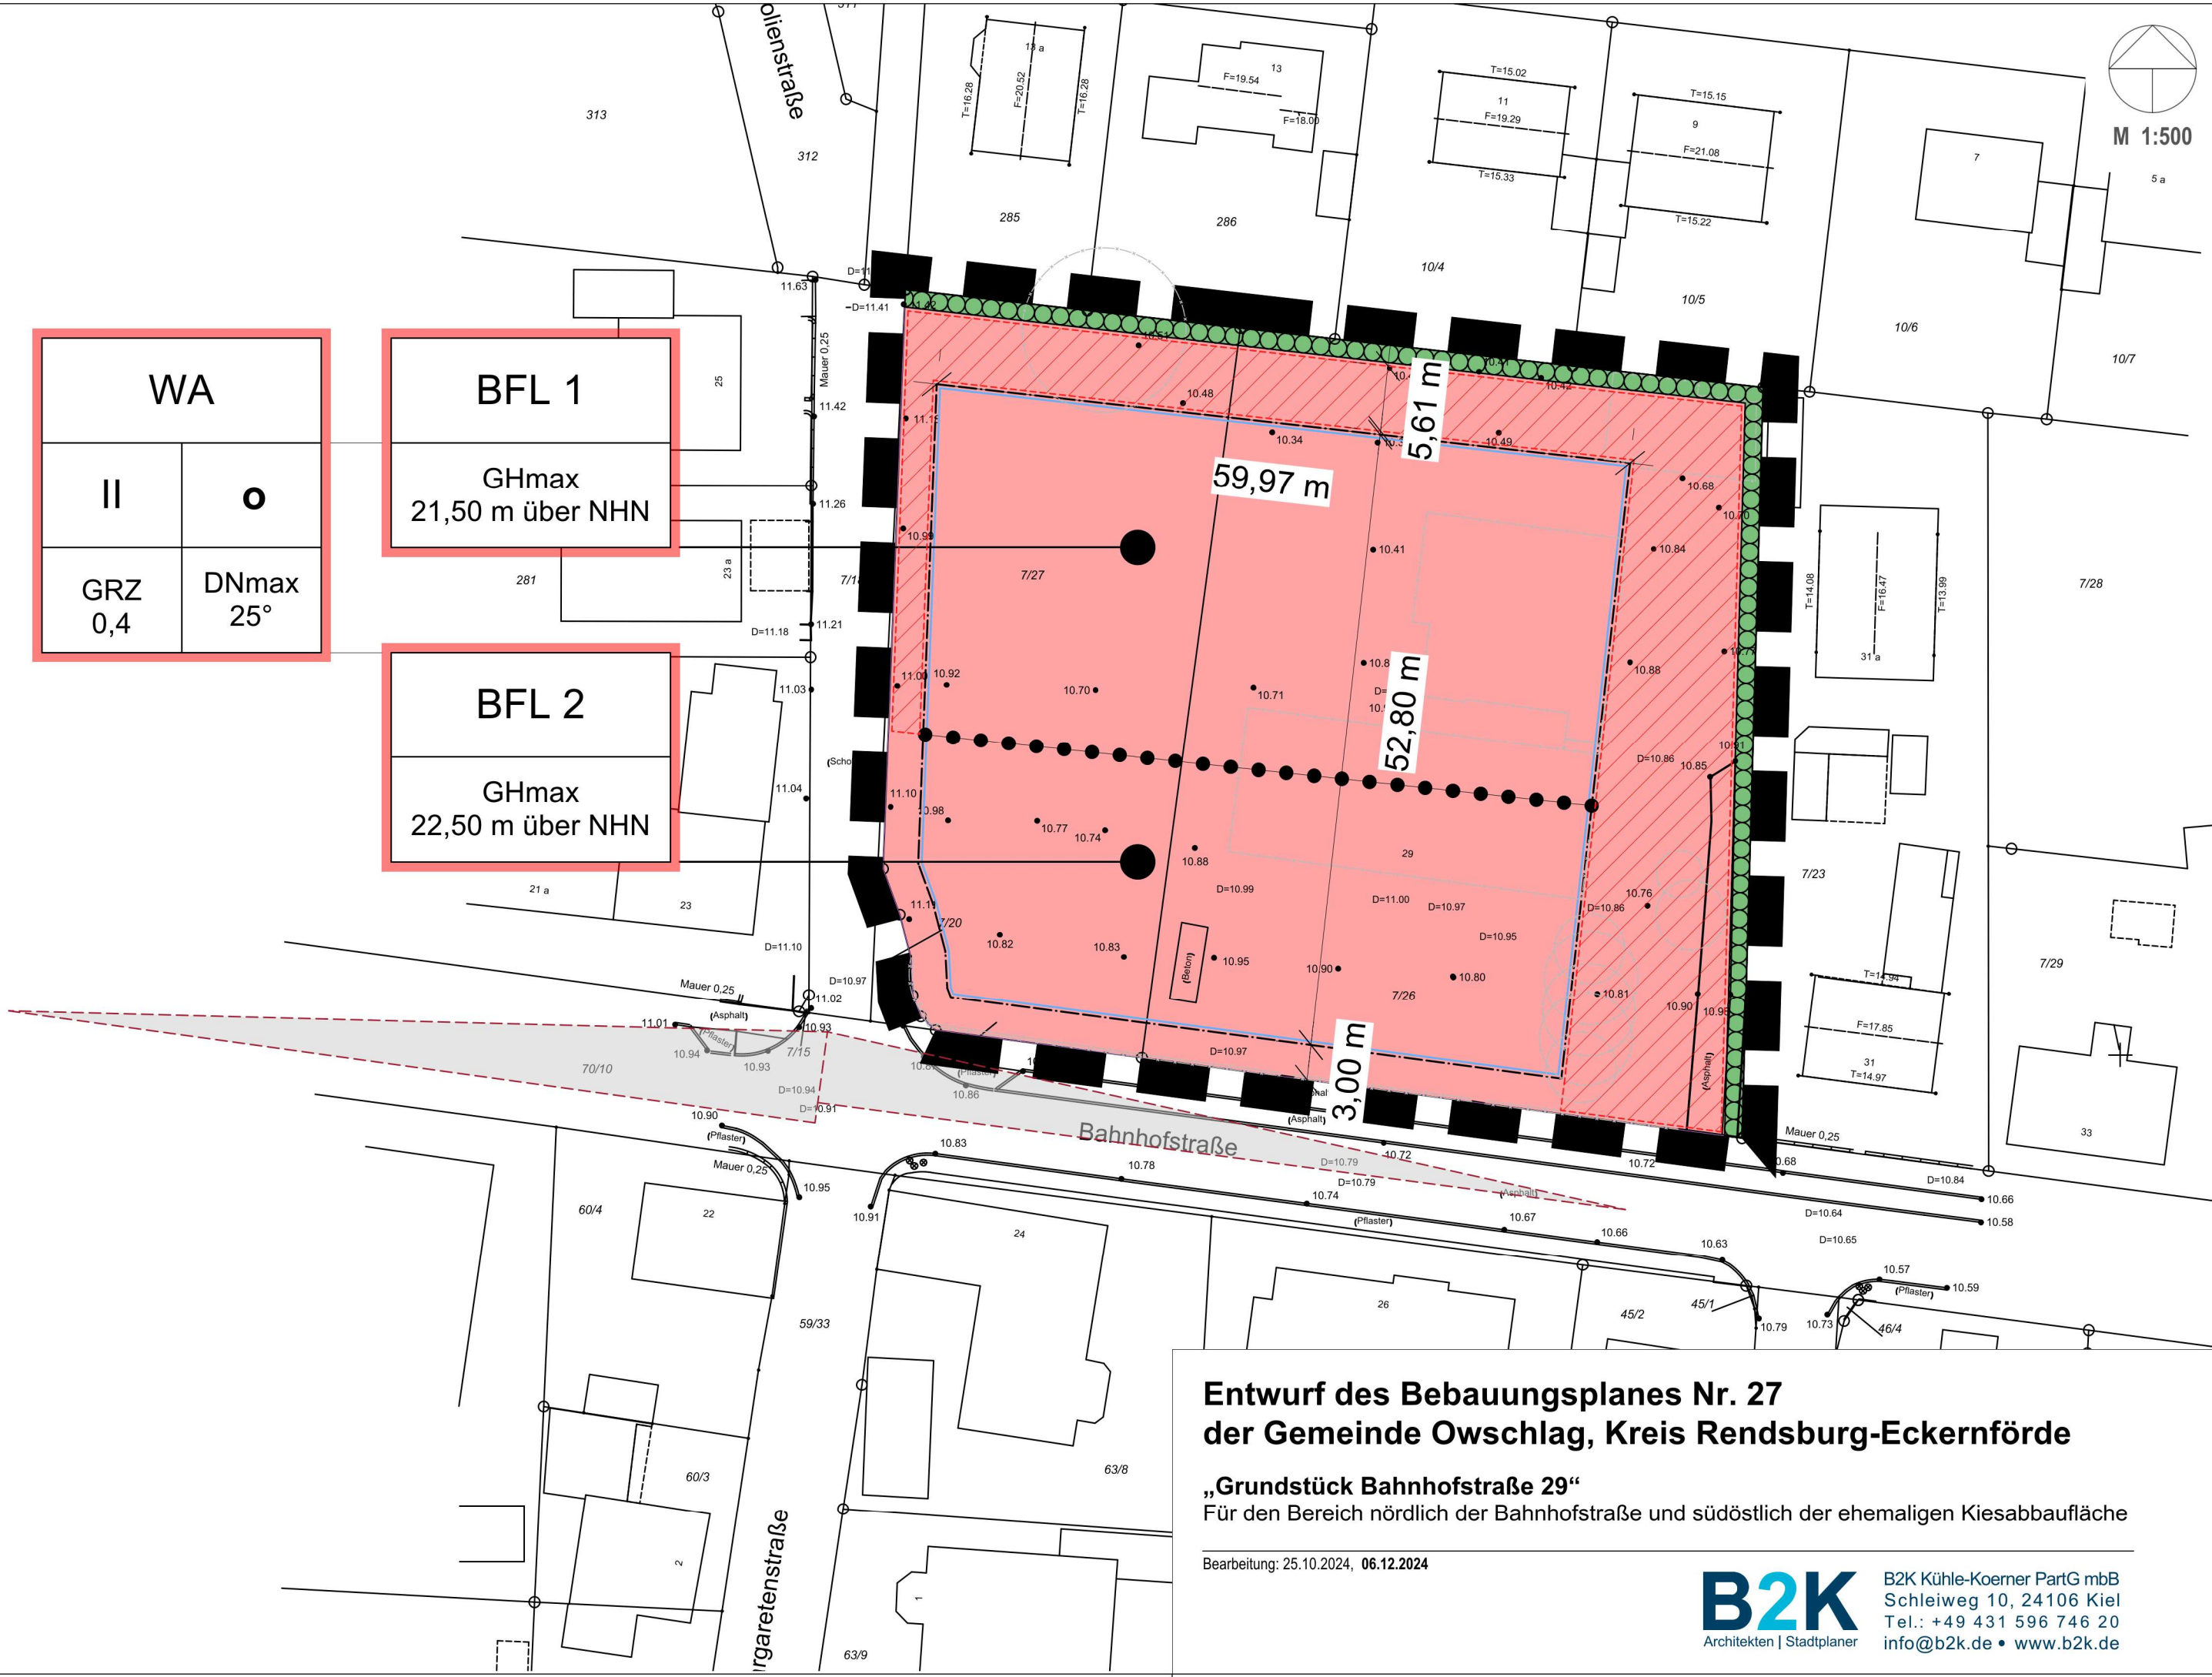

Entwurf des Bebauungsplanes Nr. 27
der Gemeinde Owschlag, Kreis Rendsburg-Eckernförde
„Grundstück Bahnhofstraße 29“
Für den Bereich nördlich der Bahnhofstraße und südöstlich der ehemaligen Kiesabbaufäche

Bearbeitung: 25.10.2024, 06.12.2024

B2K
Architekten | Stadtplaner
B2K Kühle-Koerner PartG mbB
Schleiweg 10, 24106 Kiel
Tel.: +49 431 596 746 20
info@b2k.de • www.b2k.de