


M. 1 : 1.000

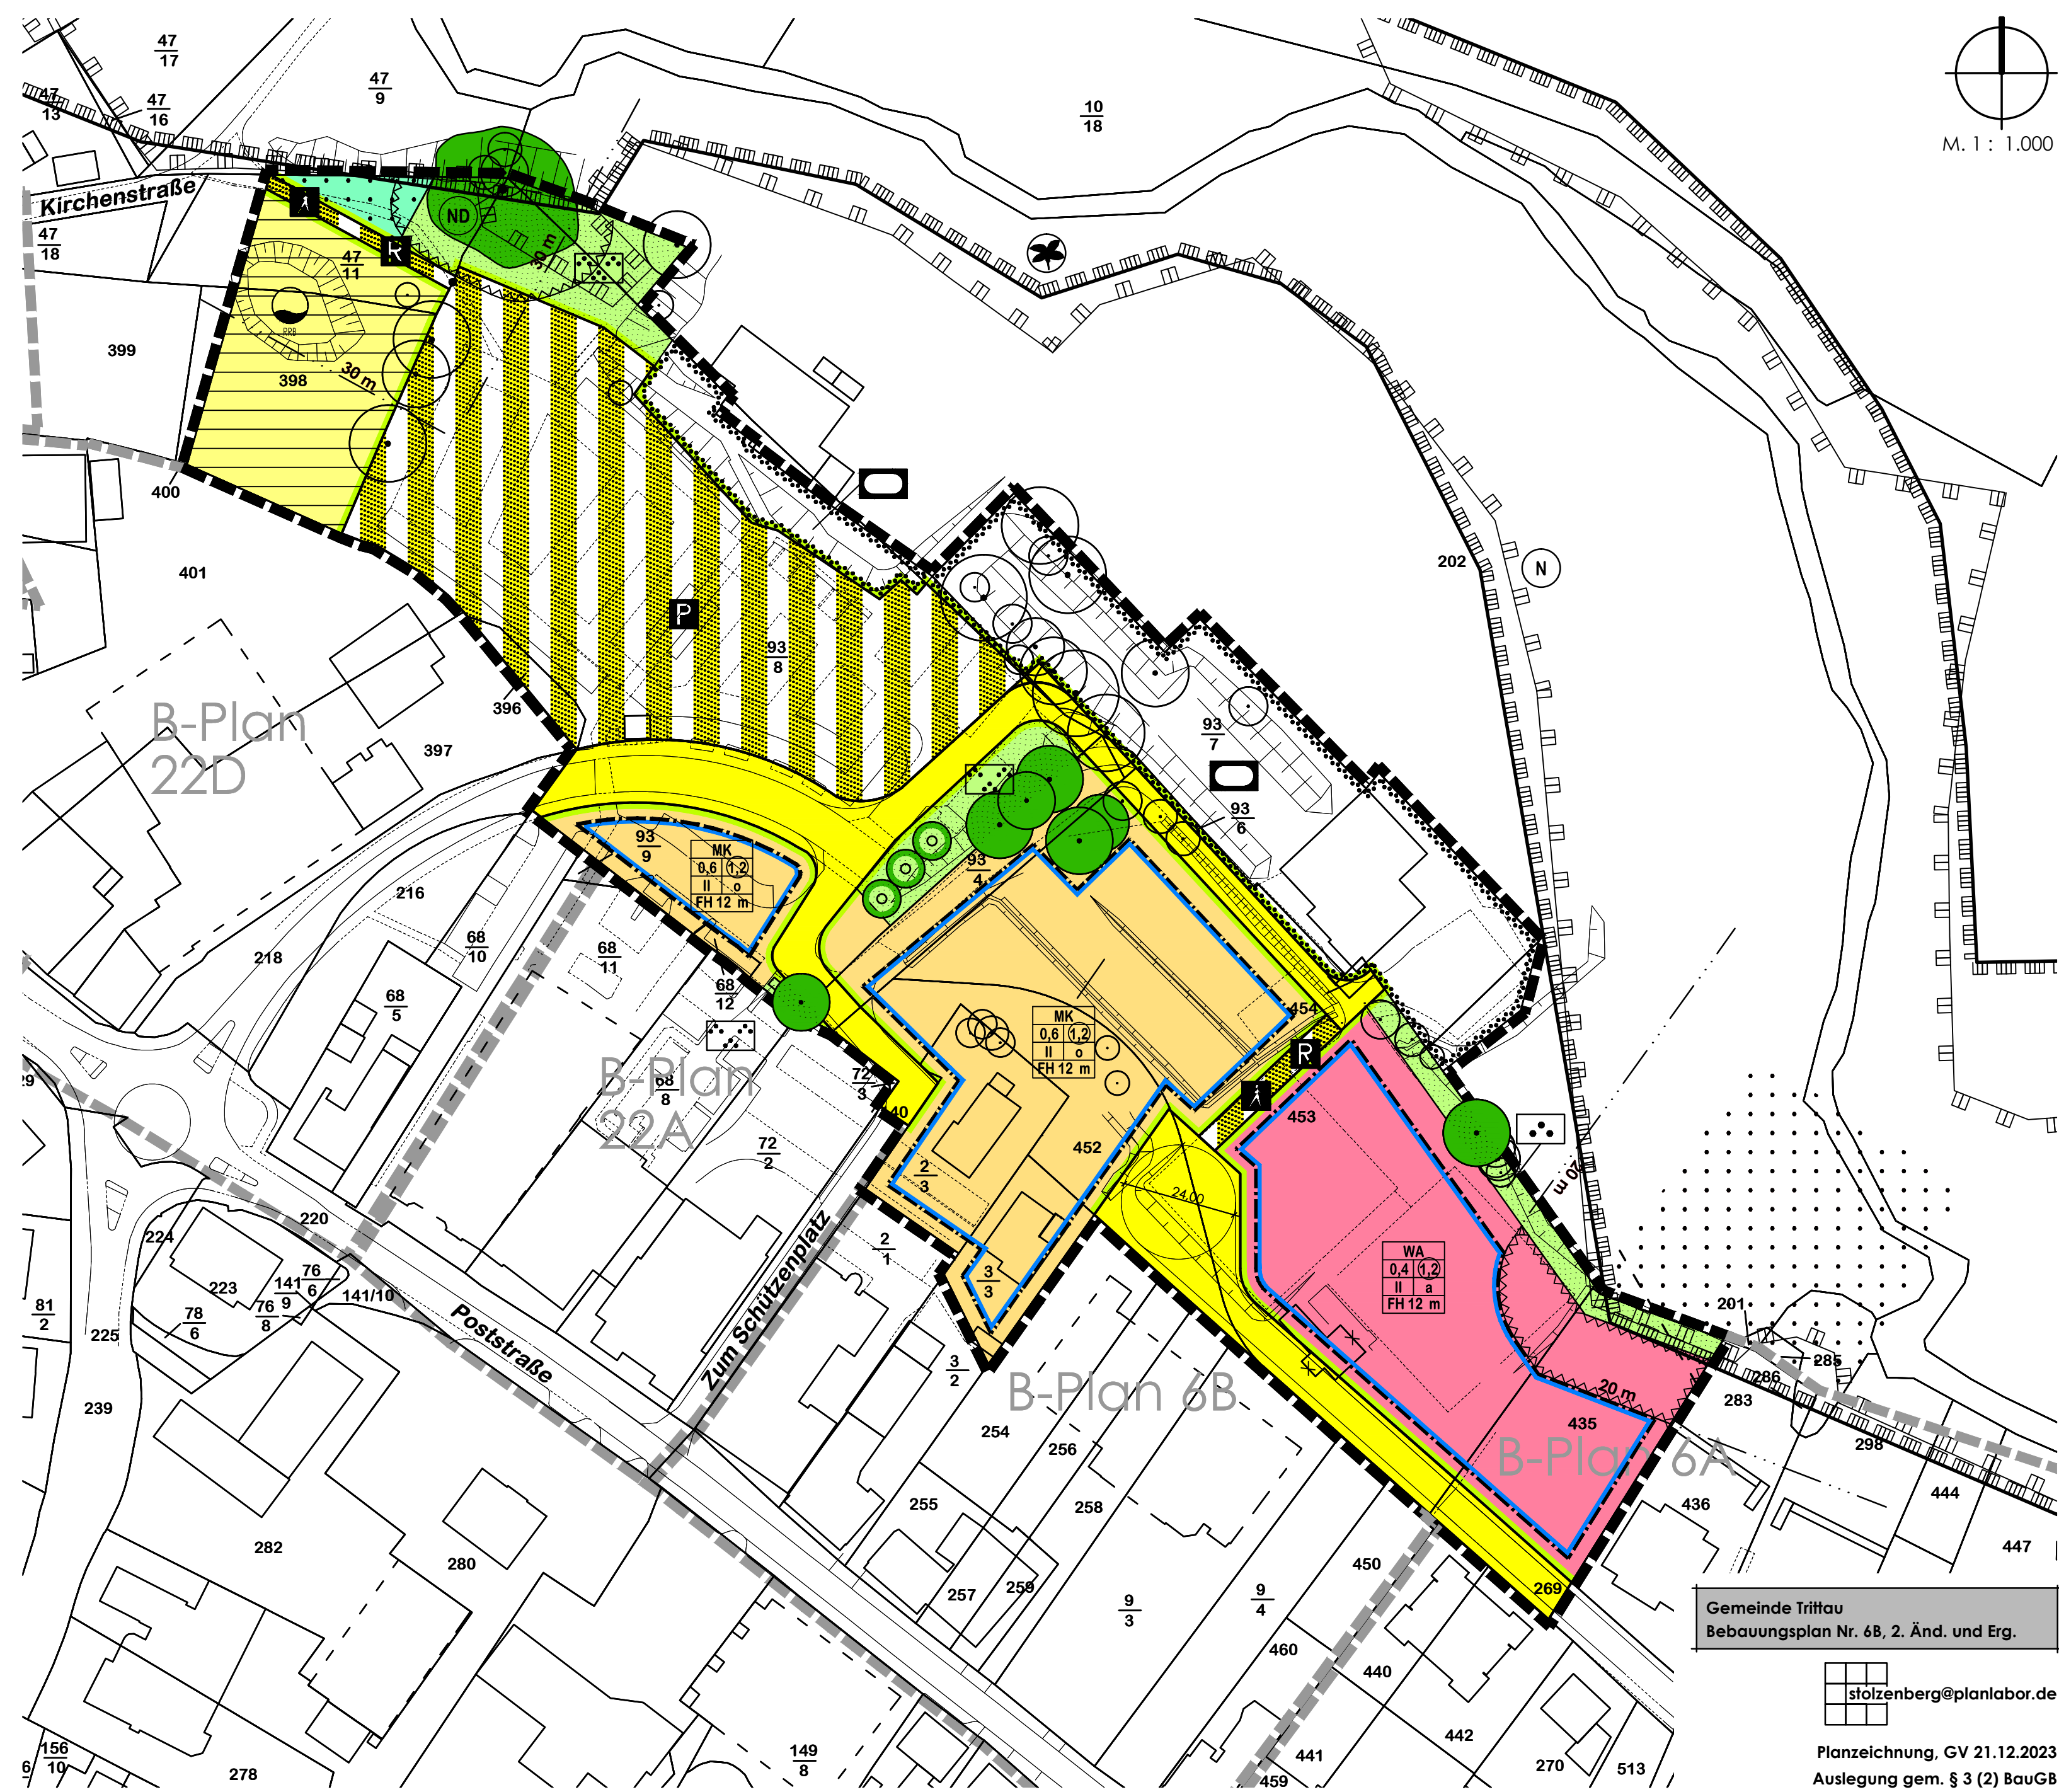

B-Plan 22D

B-Plan 22A

B-Plan 6B

B-Plan 6A

Gemeinde Trittau
Bebauungsplan Nr. 6B, 2. Änd. und Erg.

 stolzenberg@planlabor.de

Planzeichnung, GV 21.12.2023
Auslegung gem. § 3 (2) BauGB