


SYSTEM-ANSICHTEN M 1:500

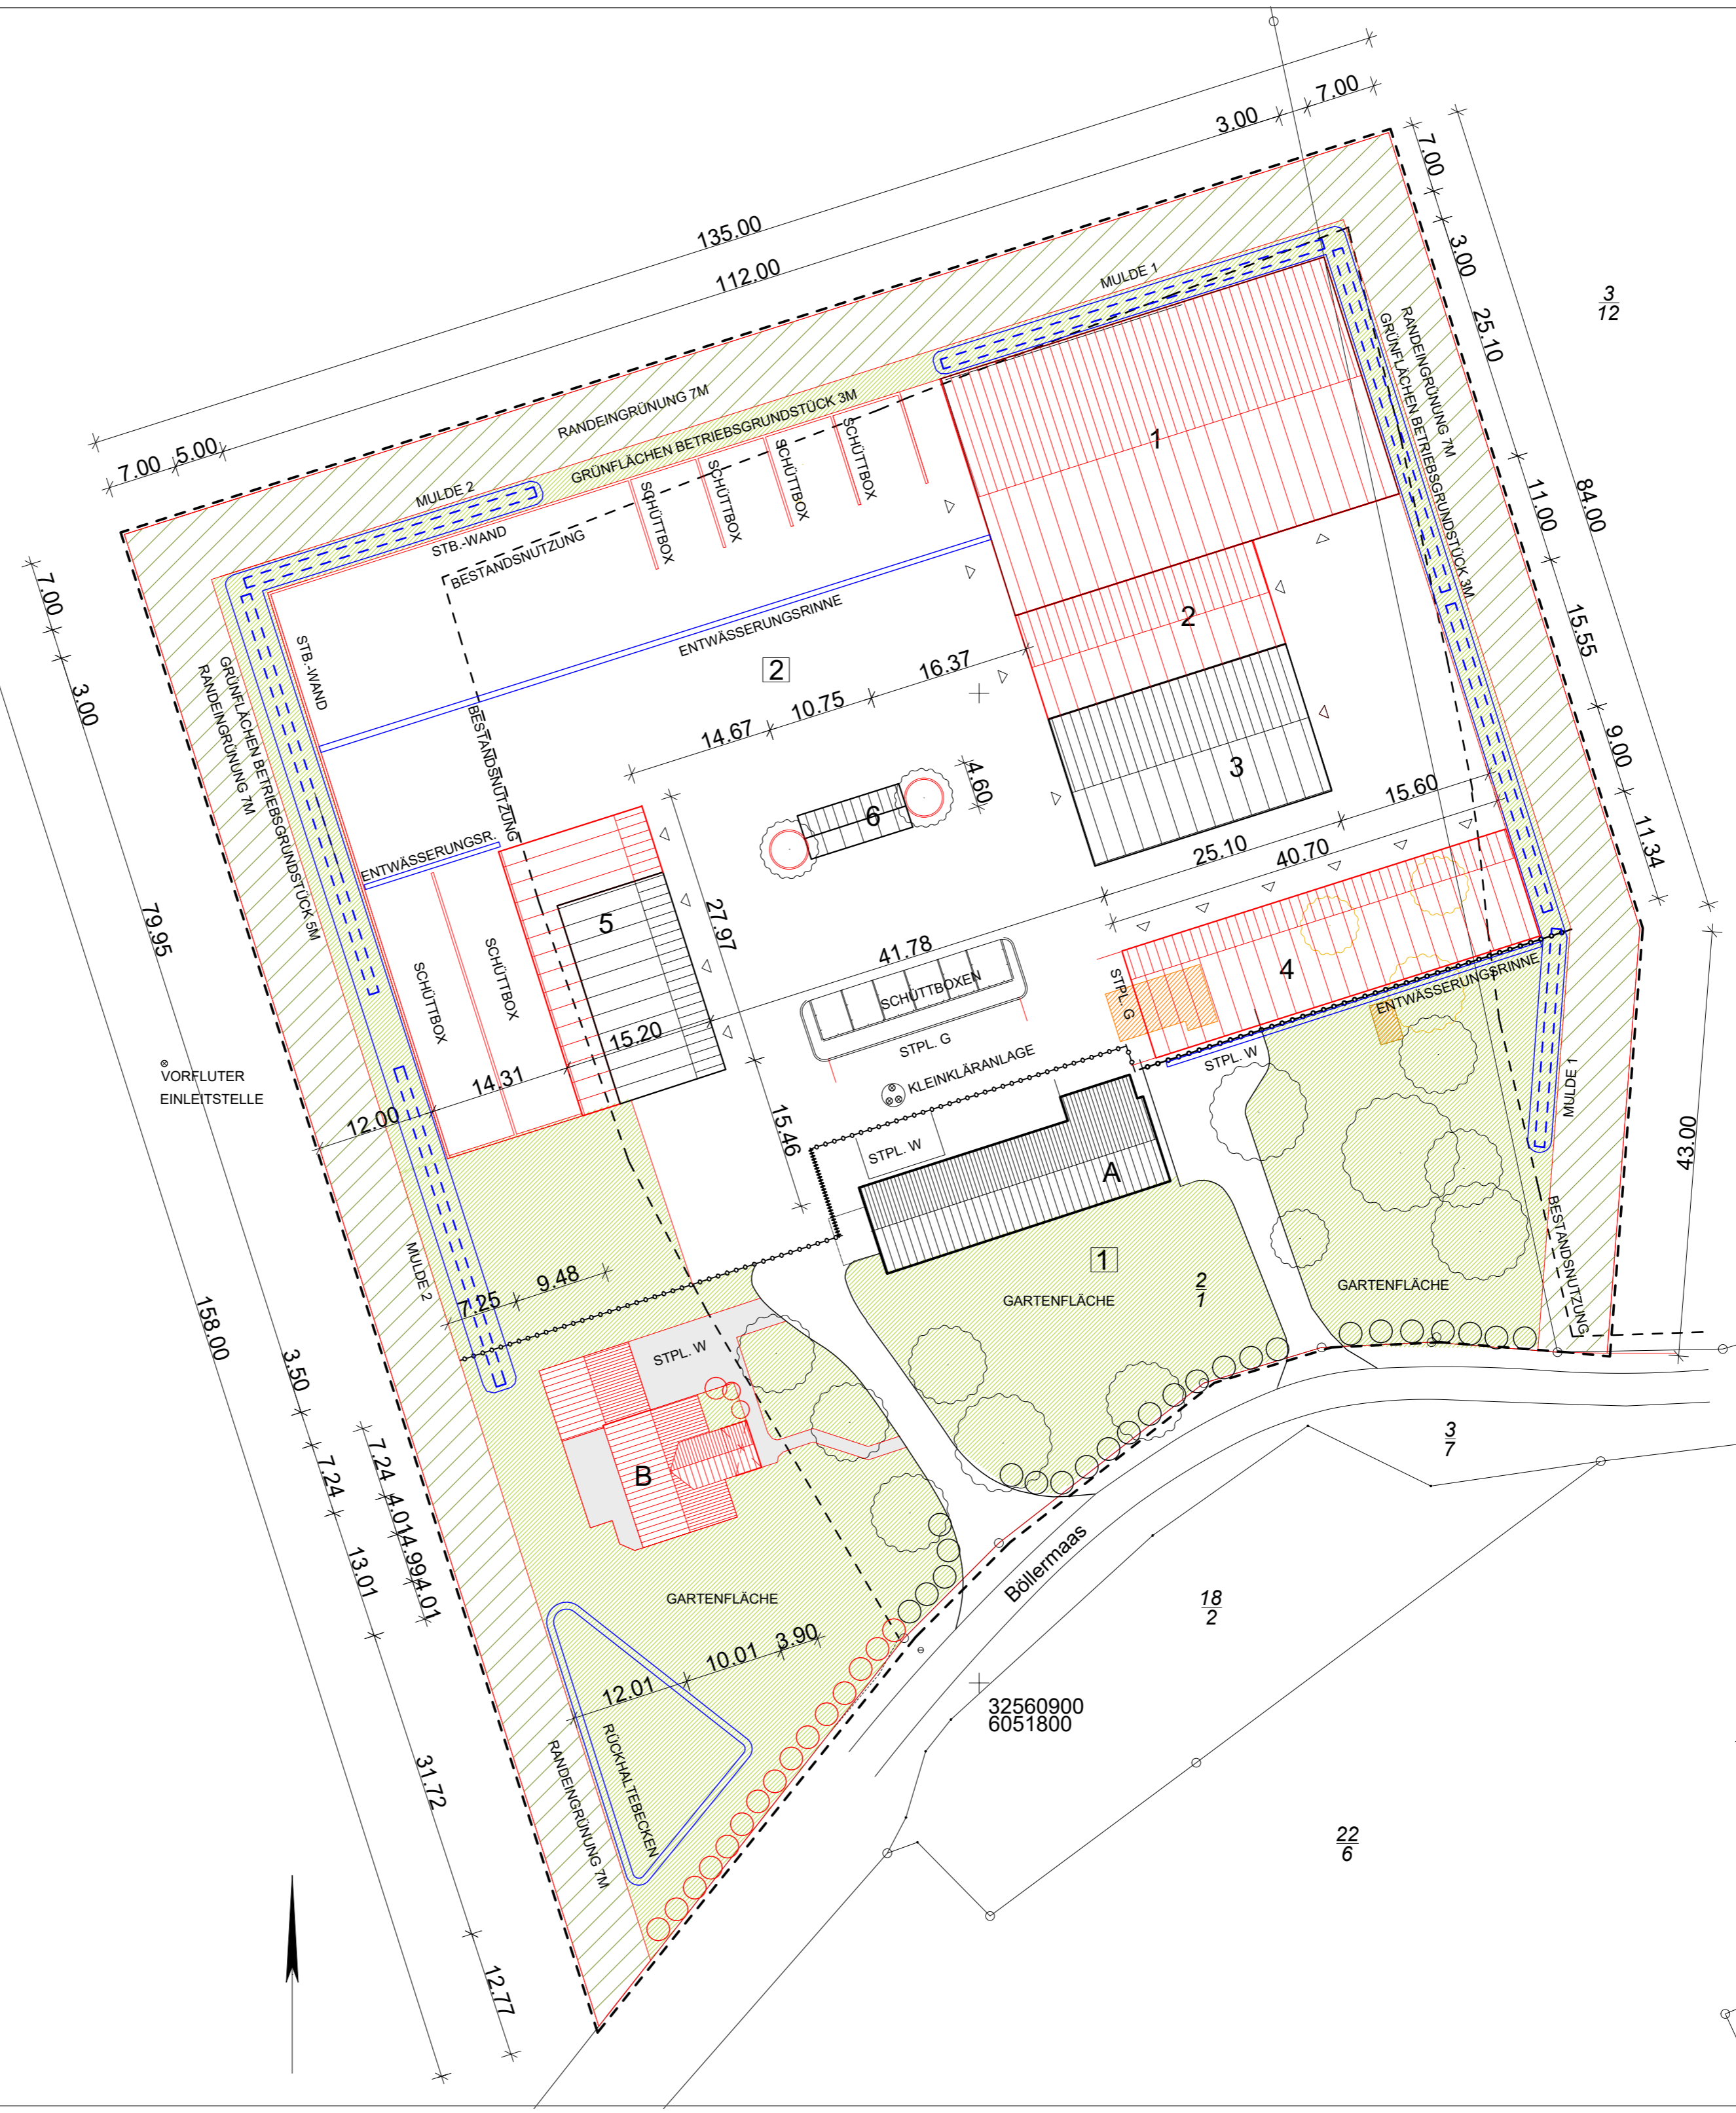

LEGENDE

- BESTAND
- NEUBAU
- ABBRUCH

BESTANDSNUTZUNG

- LAGERUNG UND BETRIEB G
- VERWALTEN UND BETRIEBLICHES WOHNEN W

PLANGELTUNGSBEREICH

- LAGERUNG UND BETRIEB G
- VERWALTEN UND BETRIEBLICHES WOHNEN W

NUTZUNGSABGRENZUNG

- GARTENFLÄCHE GRÜNFLÄCHEN BETRIEBSGRUNDSTÜCK
- RANDEINGRÜNUNG
- BAUM BESTAND
- HECKE BSTD./ ANPFLANZUNG
- MULDE 1 UND 2
- RÜCKHALTEBECKEN
- RIGOLE 100/60CM
- ENTWÄSSERUNGSRINNE

PROJEKT
BETRIEBSGRUNDSTÜCK
TIEFBAU FÜLLING
BÖLLERMAAS 1
24398 WINNEMARK

BAUHERR
TIEFBAU FÜLLING
INH. MIKE FÜLLING
BÖLLERMAAS 1
24398 WINNEMARK

VERFASSER
ALEXANDER PARIES ARCHITEKT PA
FREISCHAFFEND
SCHLESWIGER STR. 26
24340 ECKERNFÖRDE
T 04351 486380
M 0176 666 55 337