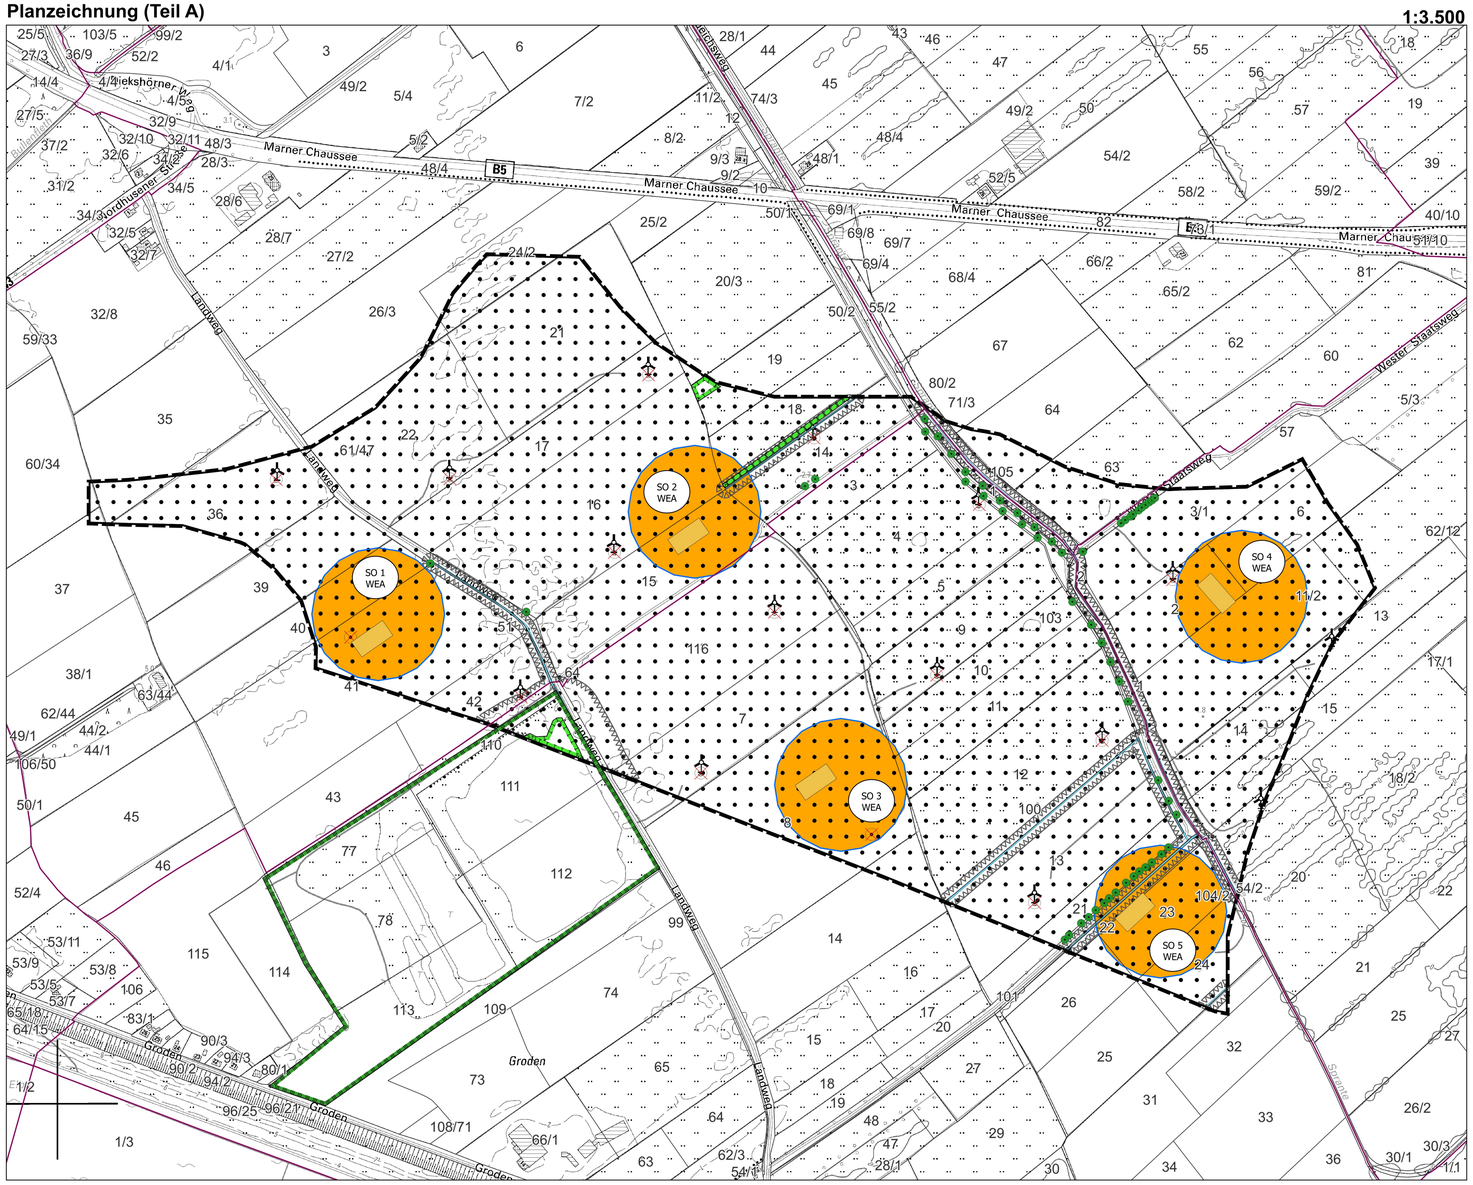
# Satzung der Stadt Brunsbüttel über den vorhabenbezogenen Bebauungsplan Nr. 96 "Repowering Windpark Mühlenstraßen"

**Südlich der Marner Chaussee, nördlich der Ortslage Groden, östlich der Nordhusener Straße und westlich der Stadt Brunsbüttel, der wie folgt umgrenzt wird:**
**Im Norden: durch den Abstand zur einzelnen Wohnbebauung und der Marner Chaussee**
**Im Osten: durch den 1.000 m-Abstand zum Siedlungsbereich der Stadt Brunsbüttel**
**Im Süden: durch den Ortsteil Groden in 400 m Abstand**
**Im Westen: durch die Nordhusener Straße in 400 m Abstand**

Aufgrund des § 10 BauGB wird nach Beschlussfassung durch die Ratsversammlung der Stadt Brunsbüttel vom..... folgende Satzung über den vorhabenbezogenen Bebauungsplan Nr. 96, bestehend aus der Planzeichnung (Teil A) und dem Text (Teil B), erlassen:

## Planzeichnung (Teil A)

**1:3.500**


SO 1 WEA
SO 2 WEA
SO 3 WEA
SO 4 WEA
SO 5 WEA
B5
Marner Chaussee
Nordhusener Straße
Landweg
Landweg
Landweg
Landweg
Landweg
Landweg
Landweg
Landweg
Westerstraßenweg
Westerstraßenweg
Groden
Groden
Groden