


Grünordnungsplan zum Bebauungsplan Nr. 73 der Stadt Eckernförde

- Bestand -

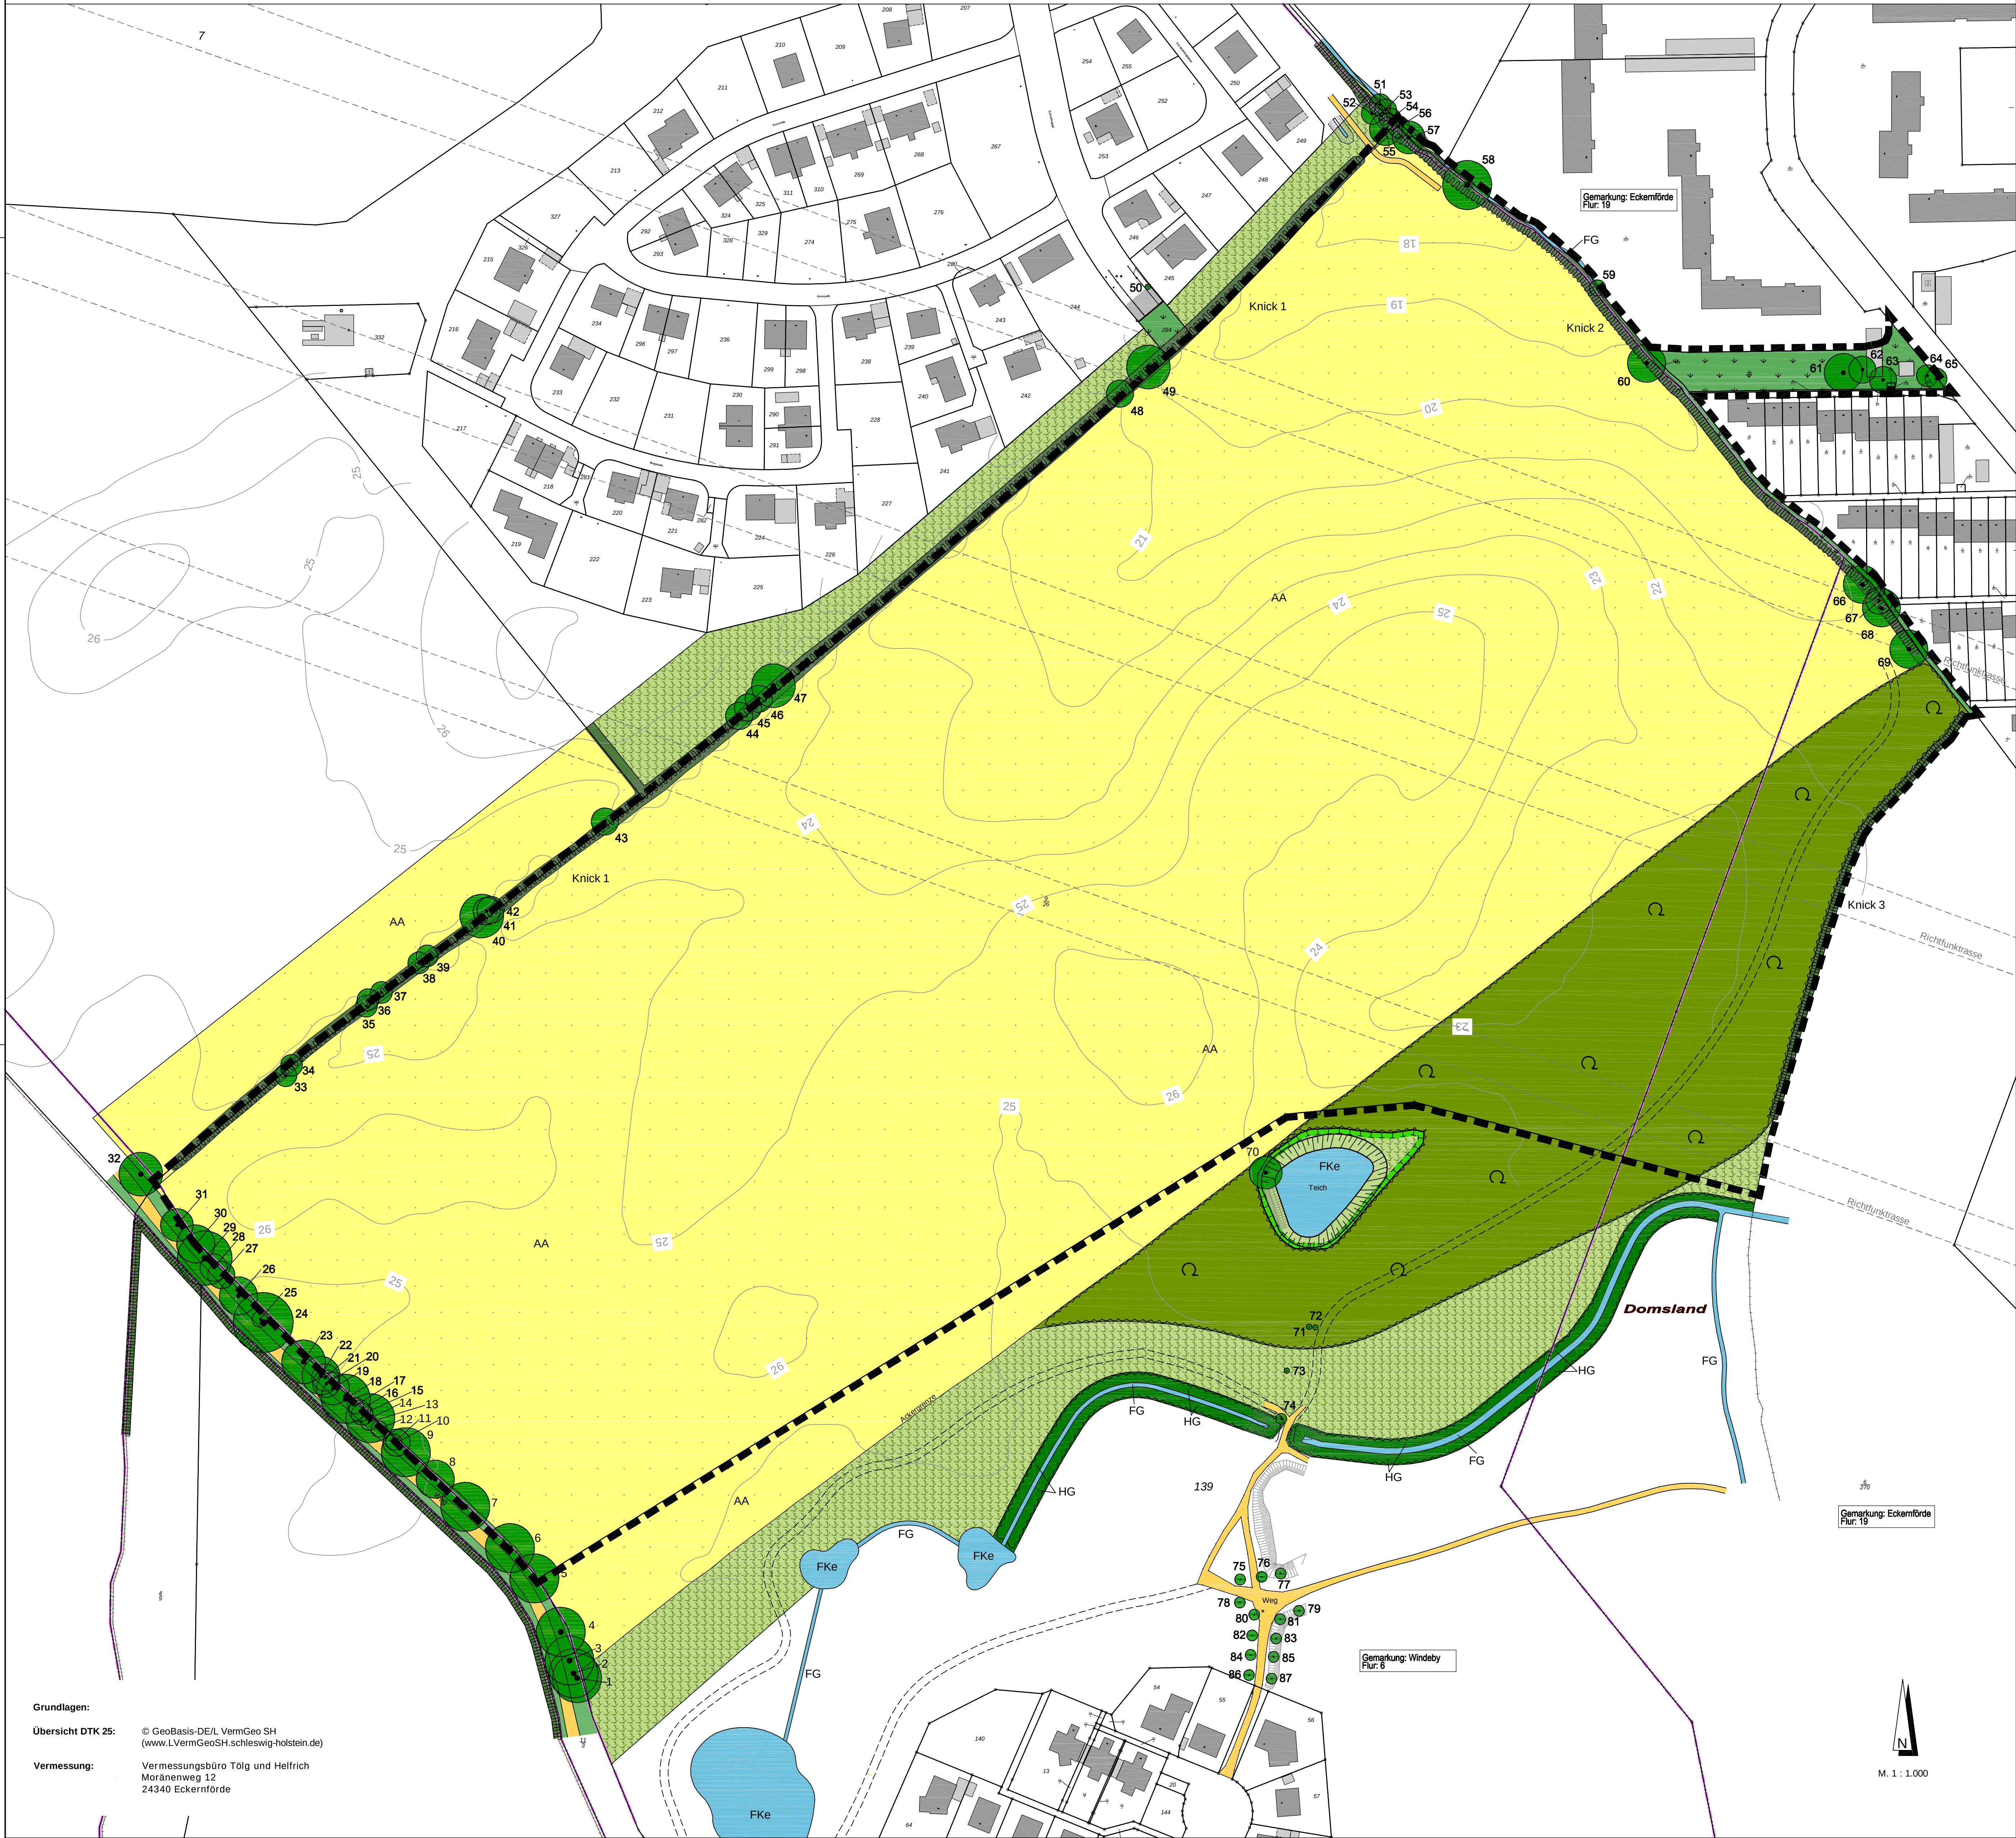

Baumliste


Baum-nummer	Deutscher Name	Stammdurchmesser, Vermesser (in cm)	Stammumfang STU rechner, ermittelt (in cm) =	Kronendurchm. (in m)	Baum-Schutz nach BSS	Bemerkungen
1	Hainbuche	90	282	18	x	Baumreihe am Feldweg
2	Hainbuche	90	282	18	x	Baumreihe am Feldweg
3	Hainbuche	90	282	18	x	Baumreihe am Feldweg
4	Hainbuche	90	282	18	x	Baumreihe am Feldweg
5	Stieleiche	90	282	18	x	Baumreihe am Feldweg
6	Stieleiche	90	282	18	x	Baumreihe am Feldweg
7	Stieleiche	90	282	18	x	Baumreihe am Feldweg
8	Stieleiche	70	219	14	x	Baumreihe am Feldweg
9	Stieleiche	90	282	18	x	Baumreihe am Feldweg
10	Hainbuche	50	157	10	x	Baumreihe am Feldweg
11	Hainbuche	30	94	6	x	Baumreihe am Feldweg
12	Hainbuche	30	94	6	x	Baumreihe am Feldweg
13	Hainbuche	30	94	6	x	Baumreihe am Feldweg
14	Stieleiche	90	282	18	x	Baumreihe am Feldweg
15	Hainbuche	40	126	8	x	Baumreihe am Feldweg
16	Hainbuche	40	126	8	x	Baumreihe am Feldweg
17	Hainbuche	30	94	6	x	Baumreihe am Feldweg
18	Stieleiche	90	282	18	x	Baumreihe am Feldweg
19	Stieleiche	60	188	12	x	Baumreihe am Feldweg
20	Hainbuche	50	157	10	x	Baumreihe am Feldweg
21	Stieleiche	50	157	10	x	Baumreihe am Feldweg
22	Hainbuche	70	219	14	x	Baumreihe am Feldweg
23	Stieleiche	80	251	16	x	Baumreihe am Feldweg
24	Stieleiche	110	345	22	x	Baumreihe am Feldweg
25	Bergahorn	30	94	6	x	Baumreihe am Feldweg
26	Stieleiche	70	219	14	x	Baumreihe am Feldweg
27	Bergahorn	50	157	10	x	Baumreihe am Feldweg
28	Bergahorn	50	157	10	x	Baumreihe am Feldweg
29	Stieleiche	100	314	20	x	Baumreihe am Feldweg
30	Hainbuche	70	219	14	x	Baumreihe am Feldweg
31	Stieleiche	60	188	12	x	Baumreihe am Feldweg
32	Stieleiche	80	251	16	x	Baumreihe am Feldweg
33	Hybridpappel	40	126	8	x	Knickbäume
34	Hybridpappel	40	126	8	x	Knickbäume
35	Hybridpappel	40	126	8	x	Knickbäume
36	Hybridpappel	40	126	8	x	Knickbäume
37	Hybridpappel	40	126	8	x	Knickbäume
38	Hybridpappel	40	126	8	x	Knickbäume
39	Hybridpappel	40	126	8	x	Knickbäume
40	Stieleiche	80	251	16	x	Knickbäume
41	Stieleiche	50	157	10	x	Knickbäume
42	Stieleiche	50	157	10	x	Knickbäume
43	Stieleiche	50	157	10	x	Knickbäume
44	Stieleiche	50	157	10	x	Knickbäume
45	Bergahorn	50	157	10	x	Knickbäume
46	Stieleiche	50	157	10	x	Knickbäume
47	Stieleiche	80	251	16	x	Knickbäume
48	Stieleiche	50	157	10	x	Knickbäume
49	Stieleiche	80	251	16	x	Knickbäume
50	Baumhasel	10	31	2	x	Straßenbaum
51	Hainbuche	40	126	8	x	Knickbäume
52	Hainbuche	40	126	8	x	Knickbäume
53	Hainbuche	40	126	8	x	Knickbäume
54	Hybridpappel	40	126	8	x	Knickbäume
55	Stieleiche	60	188	12	x	Knickbäume
56	Hybridpappel	40	126	8	x	Knickbäume
57	Hainbuche	60	188	12	x	Knickbäume
58	Stieleiche	90	282	18	x	Knickbäume
59	Bergahorn	30	94	6	x	Knickbäume
60	Stieleiche	70	220	14	x	Knickbäume
61	Esskastanie	70	220	14	x	Knickbäume
62	Hainbuche	50	157	10	x	Knickbäume
63	Hainbuche	50	157	10	x	Knickbäume
64	Sandbirke	40	126	8	x	Knickbäume
65	Sandbirke	40	126	8	x	Knickbäume
66	Stieleiche	70	220	14	x	Knickbäume
67	Stieleiche	50	157	10	x	Knickbäume
68	Stieleiche	70	220	14	x	Knickbäume
69	Stieleiche	70	220	14	x	Knickbäume
70	Stieleiche	60	188	12	x	Knickbäume
71	Stieleiche	10	31	2	x	am Kleingewässer
72	Stieleiche	10	31	2	x	Waldbäume
73	Baumweide	10	31	2	x	Waldbäume
74	Sandbirke	20	63	4		
75	Winterlinde	20	63	4		Wanderweg
76	Winterlinde	20	63	4		Wanderweg
77	Winterlinde	20	63	4		Wanderweg
78	Winterlinde	20	63	4		Wanderweg
79	Winterlinde	20	63	4		Wanderweg
80	Winterlinde	20	63	4		Wanderweg
81	Winterlinde	20	63	4		Wanderweg
82	Winterlinde	20	63	4		Wanderweg
83	Winterlinde	20	63	4		Wanderweg
84	Winterlinde	20	63	4		Wanderweg
85	Winterlinde	20	63	4		Wanderweg
86	Winterlinde	20	63	4		Wanderweg
87	Winterlinde	20	63	4		Wanderweg

BSS = geschützt ab 80cm STU

Zeichenerklärung

- Wald und Gehölze
- 1 Einzelbäume HGb
 - Knick1 Knick HW mit Nummer Schutz gem. § 30 BNatSchG i. V. m. § 21(1) Nr. 4 LNatSchG
 - HG Naturnahe Feldgehölz
 - Laubwald WFI Schutz gem. LWaldG
- Ruderalfluren / Brachen / Trockenrasen
- Sukzessionsfläche
- Landwirtschaftliche Nutzflächen
- AA Ackerfläche
 - Landschaftsrassen
- Wasserflächen
- FG Graben FGy
 - FKe Kleingewässer / Tümpel
- Sonstige Planzeichen
- Gebäude
 - Flurstücksgrenzen
 - Höhenlinie
 - Wegeflächen
 - Böschung
 - Geltungsbereich Bebauungsplan Nr. 73

Grünordnungsplan zum Bebauungsplan Nr. 73 der Stadt Eckernförde

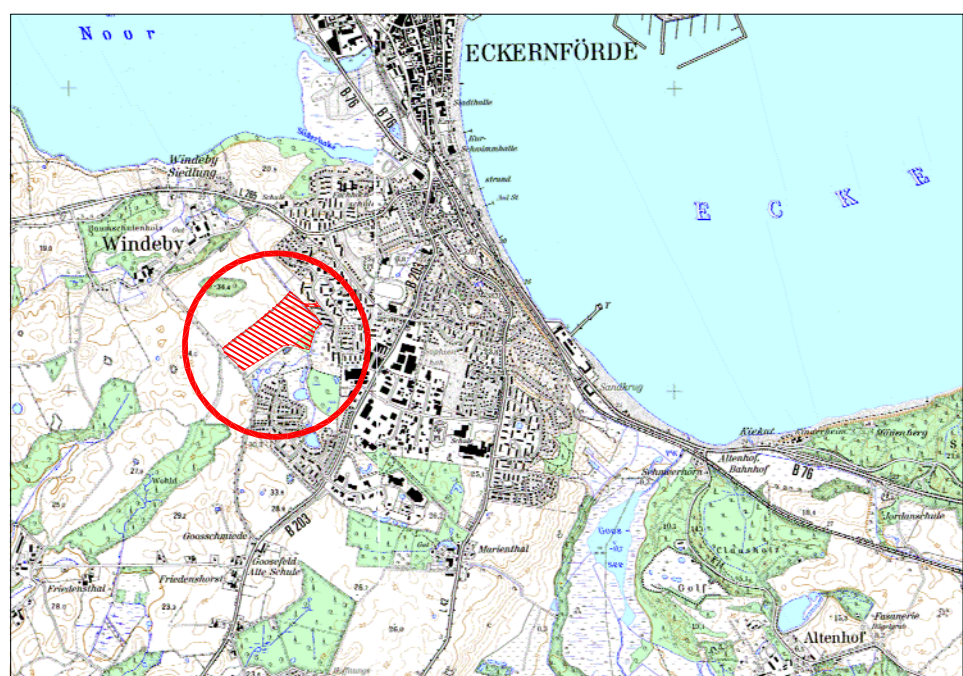

STADT
Eckernförde
Rathausmarkt 4-6
24340 Eckernförde

DATUM
05.06.2019

MASSSTAB
1:1.000

Grünordnungsplan zum Bebauungsplan Nr. 73
- Bestand -

Karte 1
Bestand

ipp Ingenieure für Bau, Umwelt und Stadtentwicklung
ipp Ingenieurgesellschaft
Postfach 10, Partner GmbH & Co. KG
Rendsburger Landstr. 136-138
D 24113 Kiel
Tel.: +49 (0)431 6 49 59-0 Fax: +49 (0)431 6 49 59-59
info@ipp-kiel.de www.ipp-kiel.de