


Baukontor Dümcke GmbH
 Alfstraße 26 Tel. 0451/30037-0
 23552 Lübeck Fax 0451/3003711

Körnungsline

Arbeitsweise
 Naßsiebungen = 1
 Kombi.Analysen = 1

Bauvorhaben: Bad Oldesloe/B-Plan 107, Kampstraße

gezeichnet am 09.07.2014

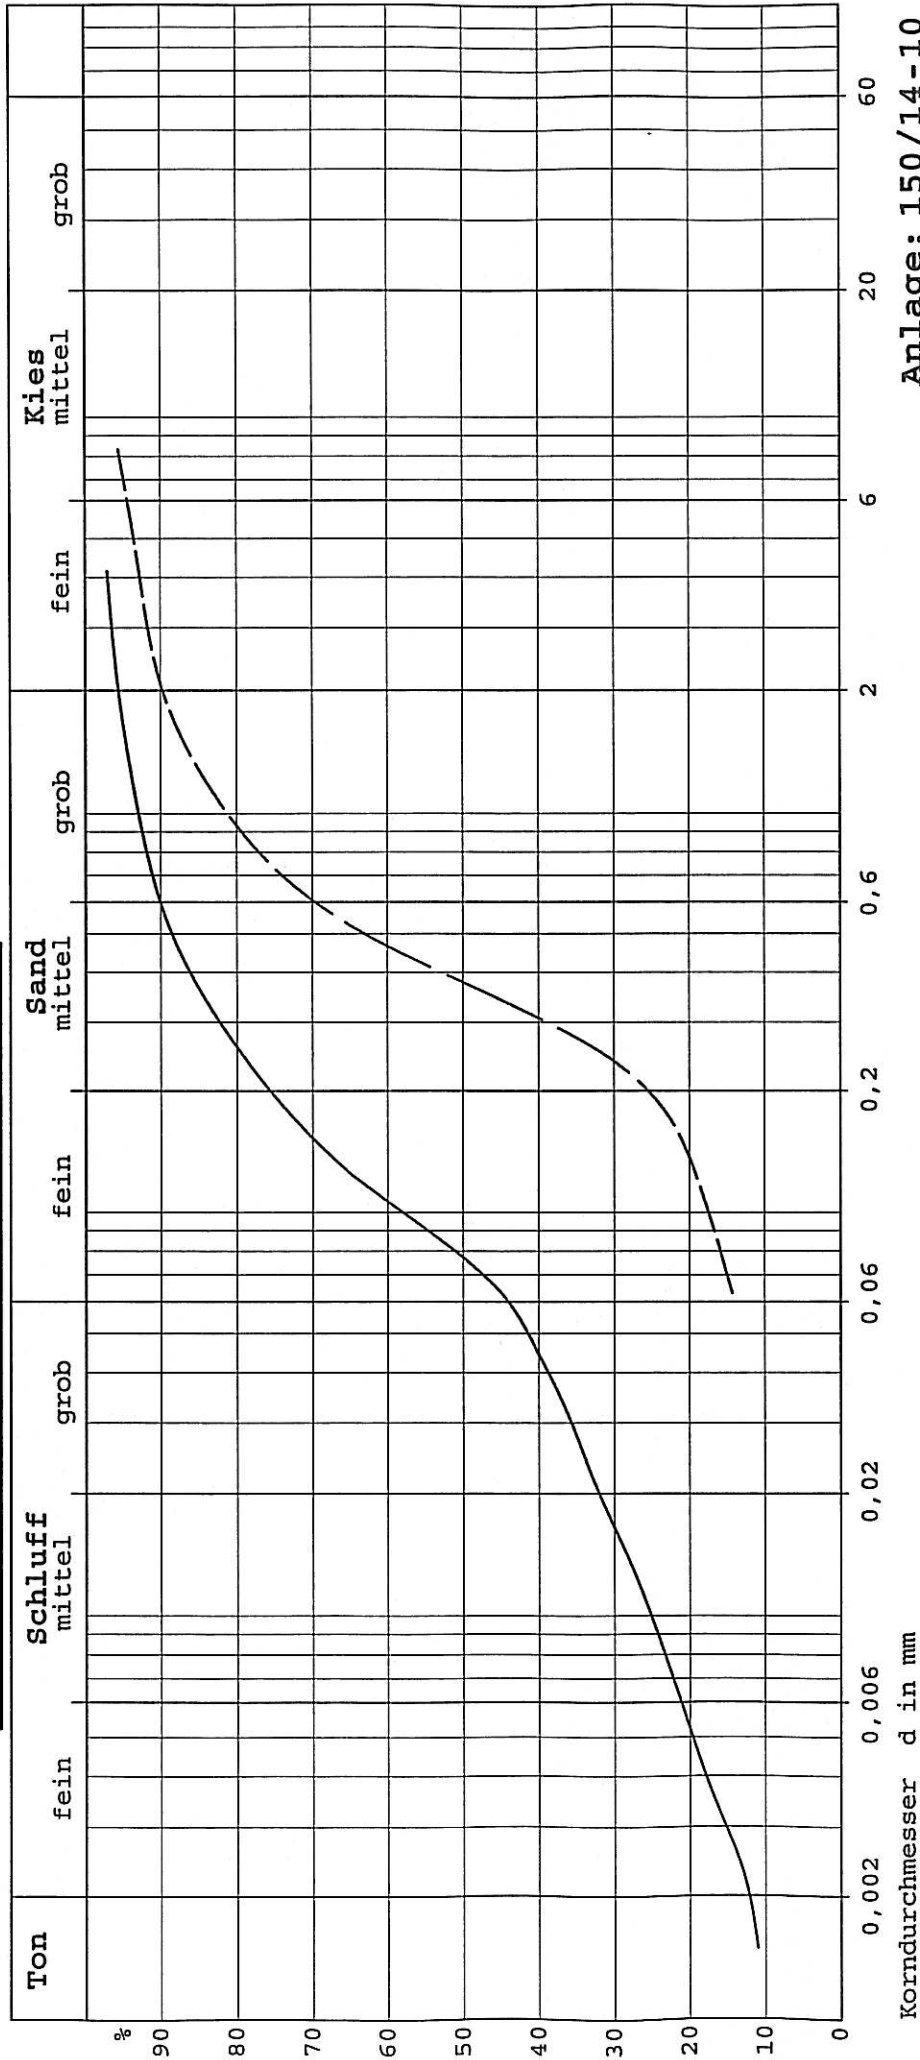

Anlage: 150/14-10

Kennzeichnung	---	---	---
Sondierung/Tiefe	SB 9/1,50	SB 16/3,50	---
Bodenart	t' ü Sand, g'	u' fs' Mittelsand, gs, g'	---
Geol. Bezeichnung	Geschiebelehm		
U-Wert = D60/D10			


Baukontor Dümcke GmbH
 Alfstraße 26 Tel. 0451/30037-0
 23552 Lübeck Fax 0451/3003711

Körnungsline

Arbeitsweise
 Kombi.Analysen = 3

Bauvorhaben: Bad Oldesloe/B-Plan 107, Kampstraße

gezeichnet am 09.07.2014

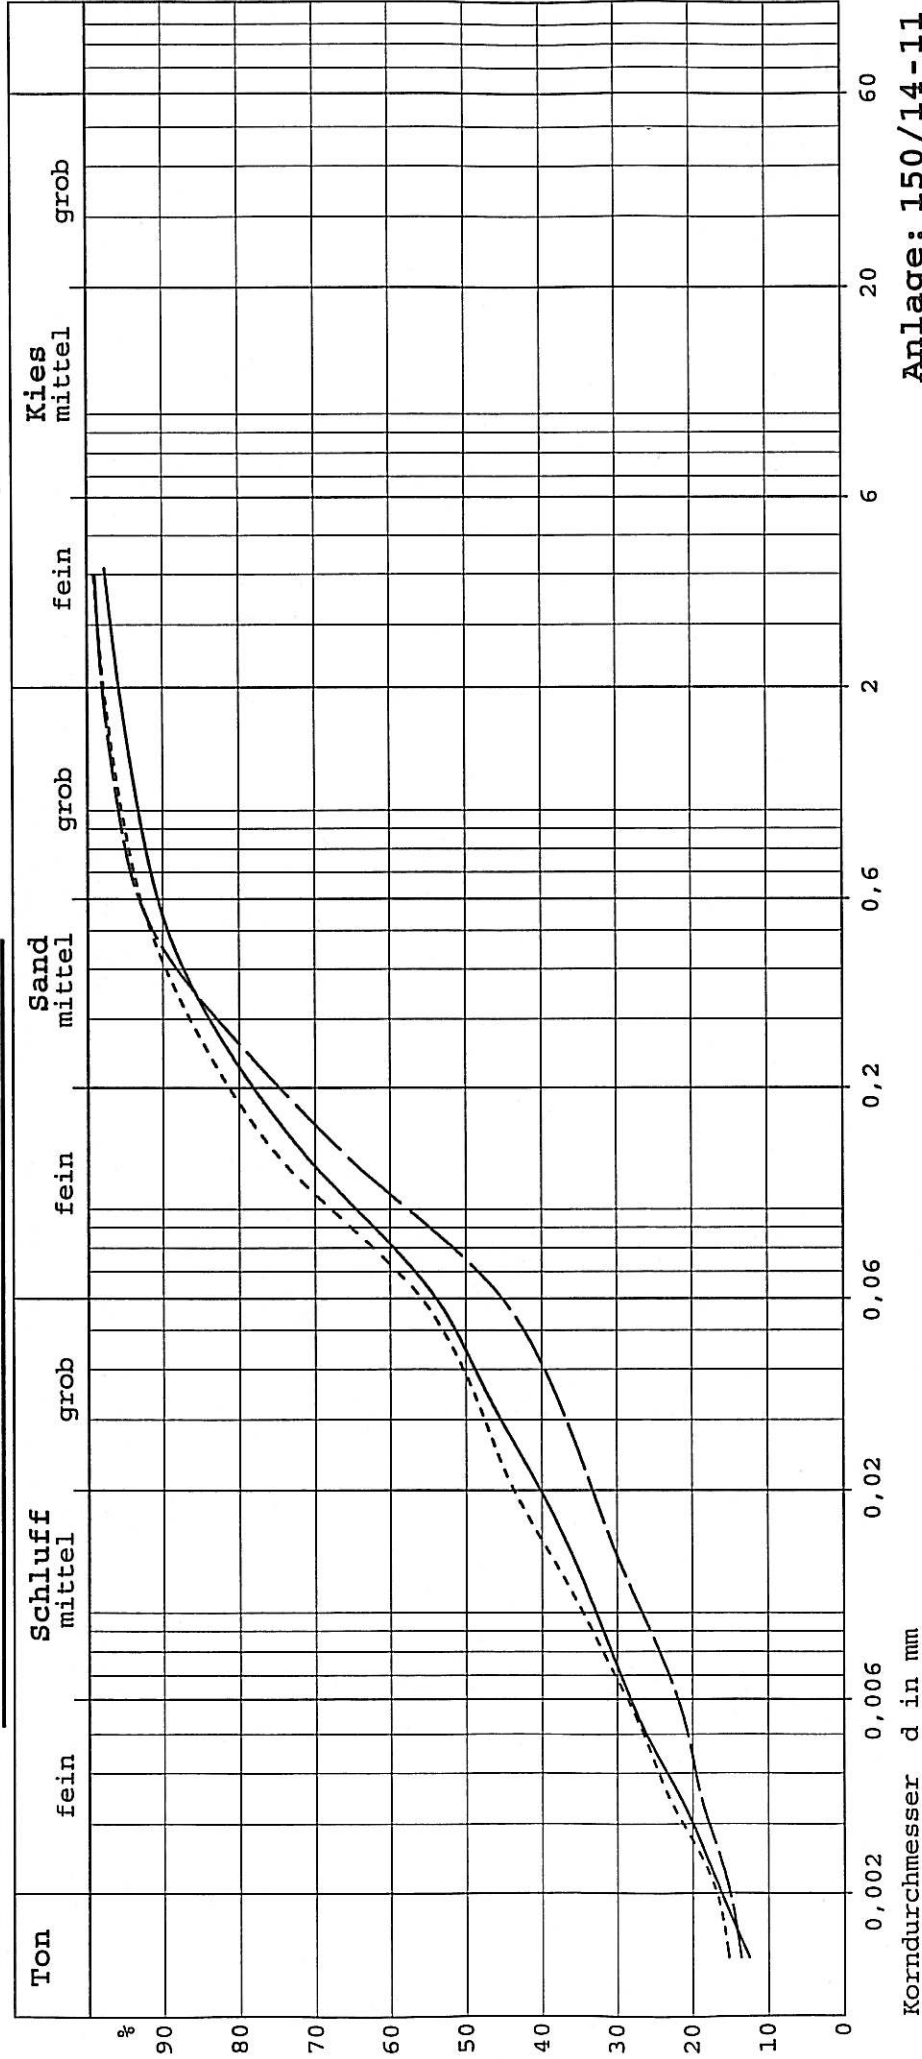

Anlage: 150/14-11

Kennzeichnung	---	---	---
Sondierung/Tiefe	SB 12/3,00	SB 16/2,20	SB 20/2,00
Bodenart	t Schluff+Sand, g'	t' ü Sand, g'	t Schluff+Sand, g'
Geol. Bezeichnung	Geschiebemergel	Geschiebemergel	Geschiebemergel
U-Wert = D60/D10			