SB 42
(12.06.2014)

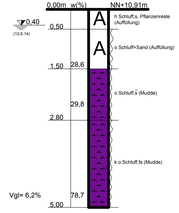

SB 43
(12.06.2014)

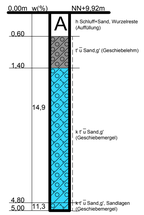

SB 41
(12.06.2014)

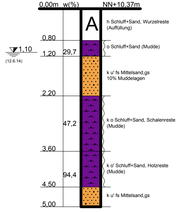

SB 40
(16.06.2014)

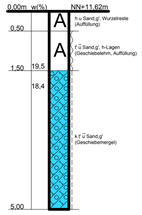

BS 6/04
(10.03.2004)

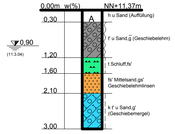

BS 7/04
(10.03.2004)

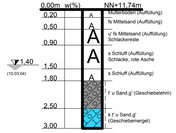

SB 36
(11.06.2014)

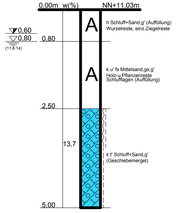

SB 34
(26.06.2014)

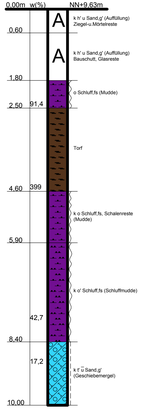

KRB 4
(26.6.2014)

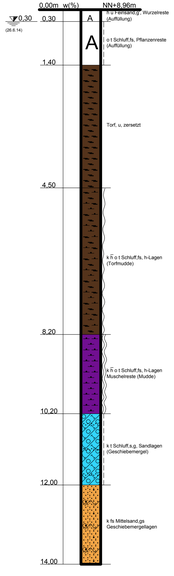

KRB 3
(26.6.2014)

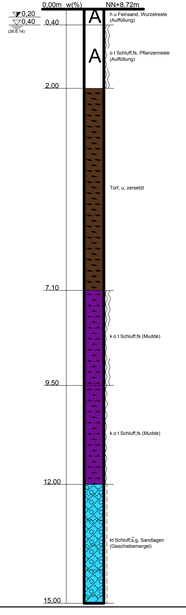

Bodenprofile M.1:50

Lageplan siehe Anlage: 150/14 - 1

BAU-VORHABEN	**Bad Oldesloe** **B-Plan Nr. 107**
AUFTRAGGEBER	**Grundstücksgesellschaft Claudiusstraße mbH** **Gertrud-Pardo-Weg 7 22297 Hamburg**
DAR-STELLUNG	**Bodenprofile - Bebauung**
GEZEICHNET	**04.07.14 Fr.** MASSSTAB **1:50**
GEPRÜFT	PLAN **150/14 - 9** INDEX

Baukontor Dümcke GmbH
INGENIEUR- UND UMWELTBERATUNG
ERD- UND GRUNDBAULABORATORIUM
ALFSTRASSE 26 RUF 0451/30037-0
23552 LÜBECK FAX 0451/30037-11
E-Mail: info@baukontor-duemcke.de