



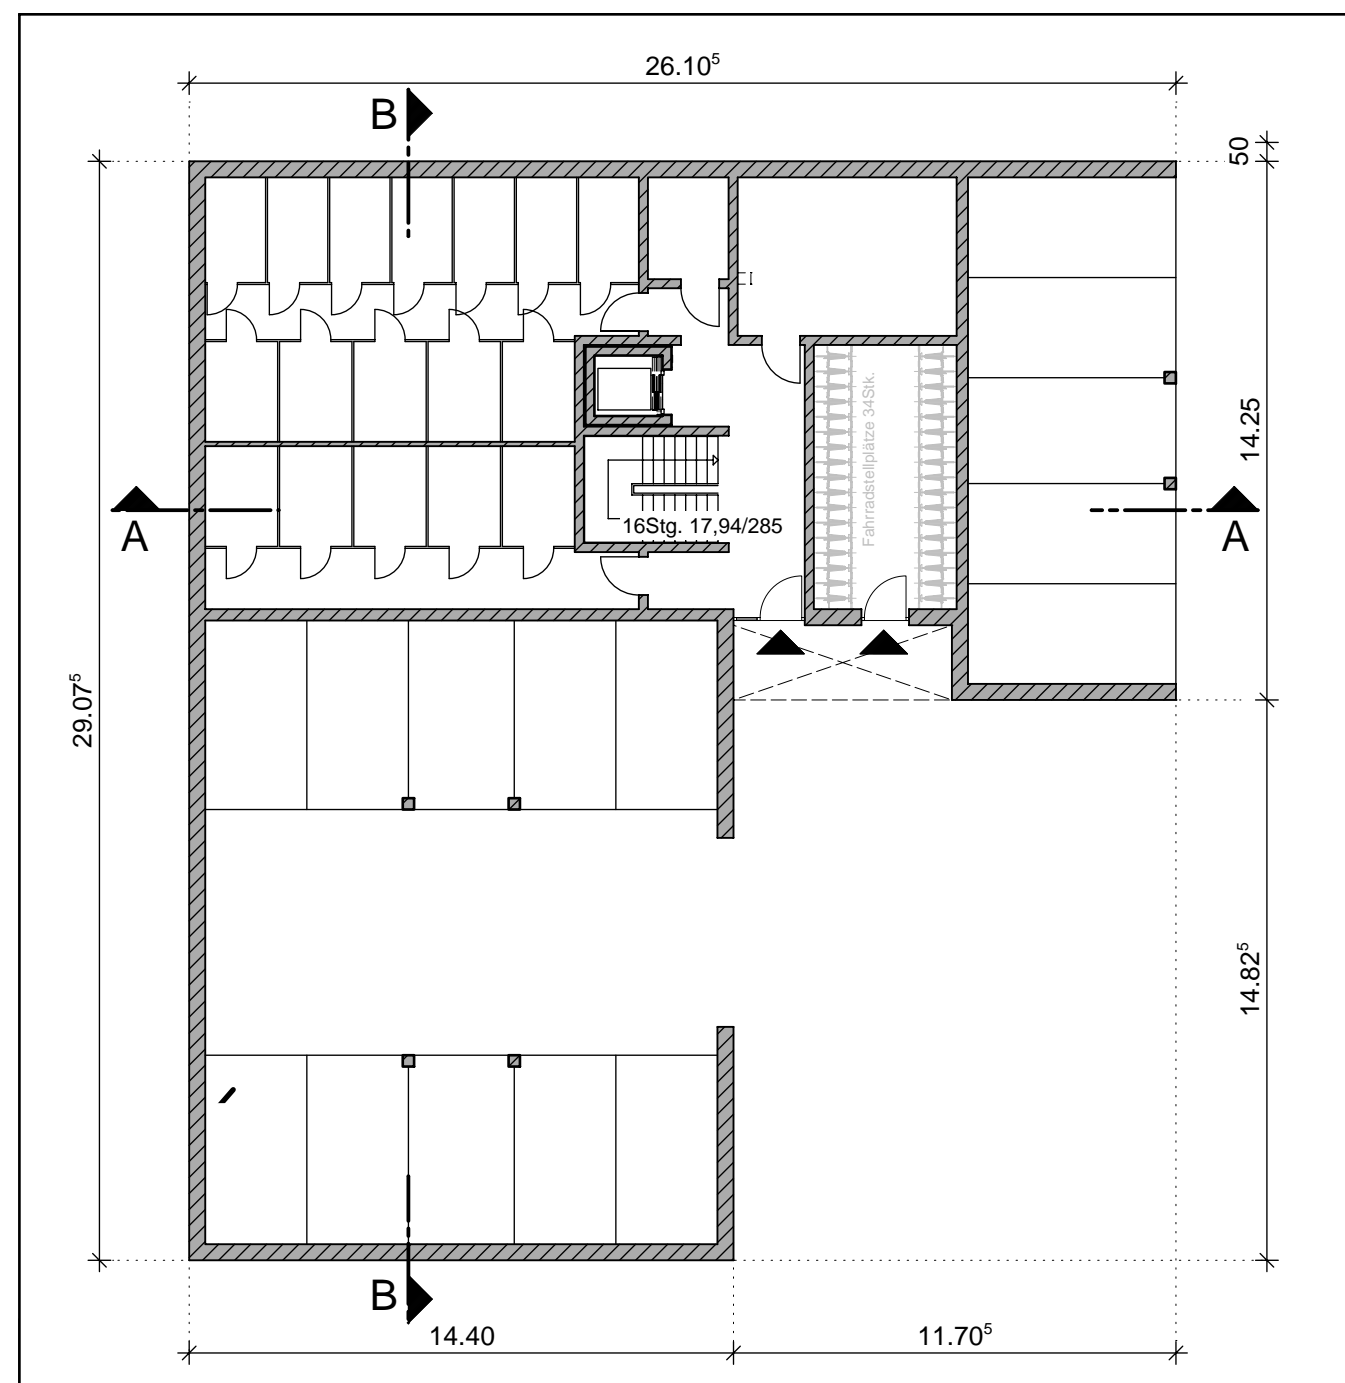


GRUNDRISS TG / PARKEBENE - M 1:200 -

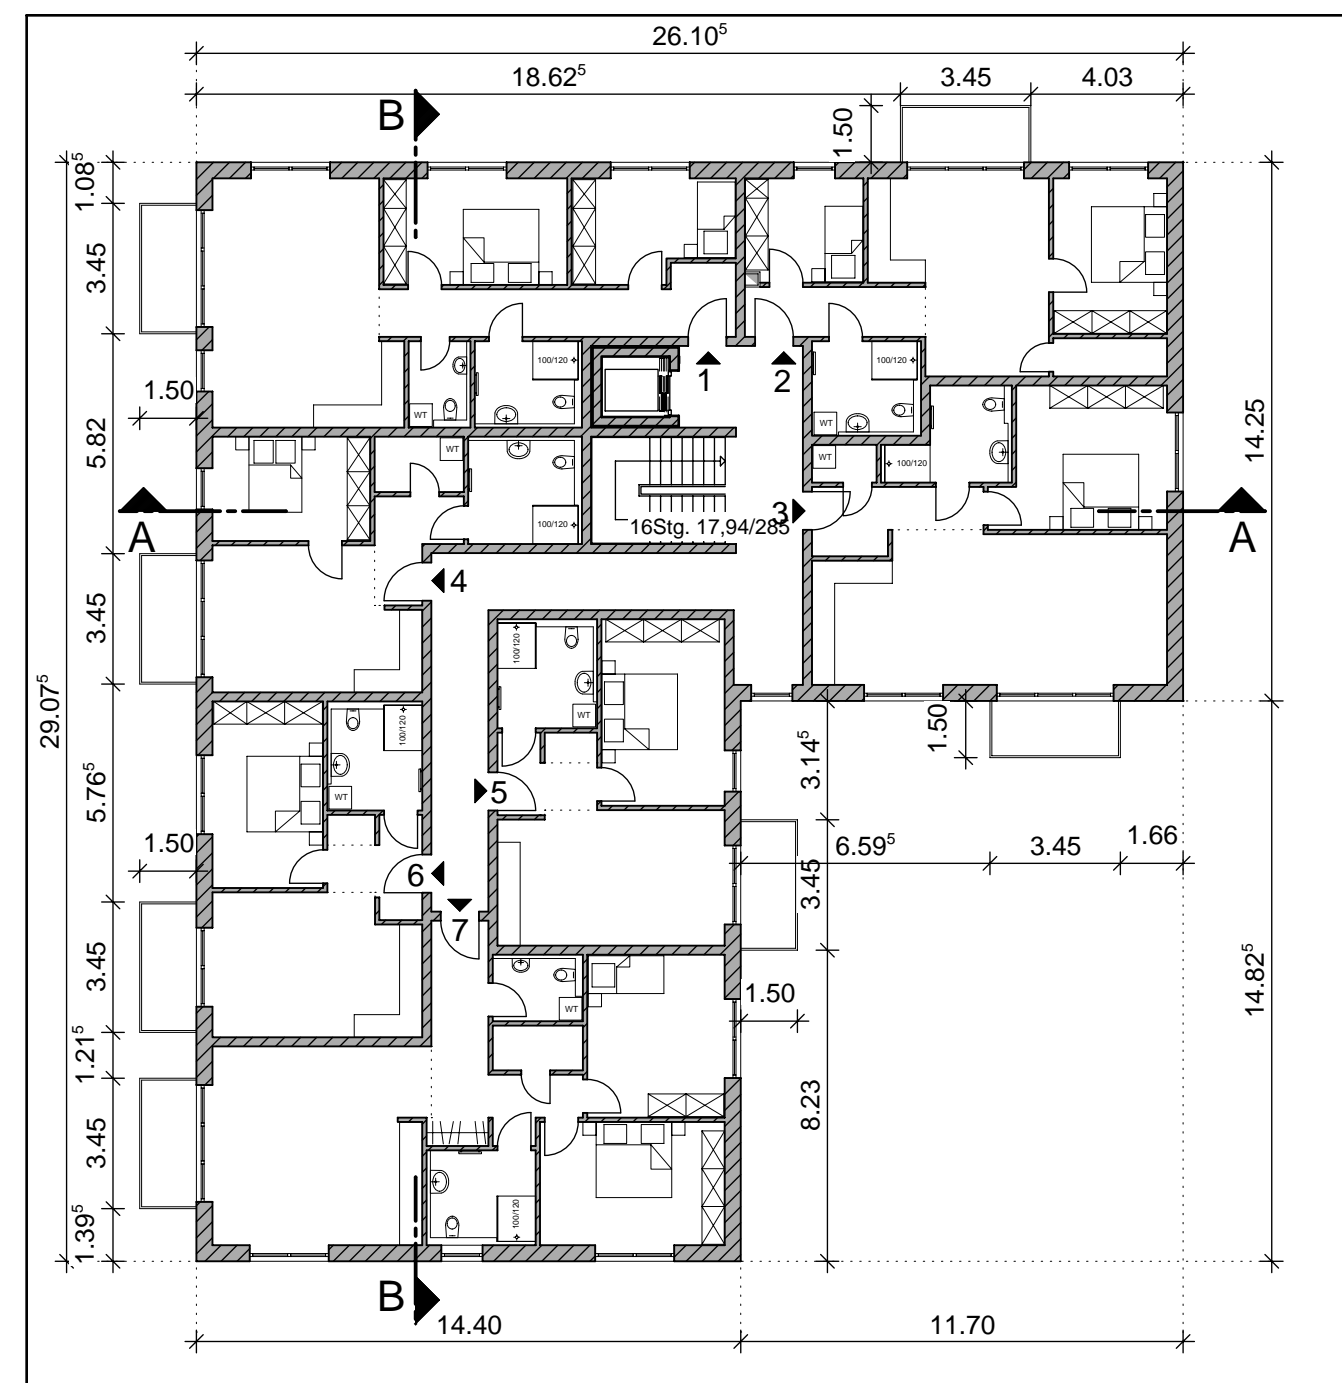


GRUNDRISS ERDGESCHOSS - M 1:200 -




GRUNDRISS 1. OBERGESCHOSS - M 1:200 -

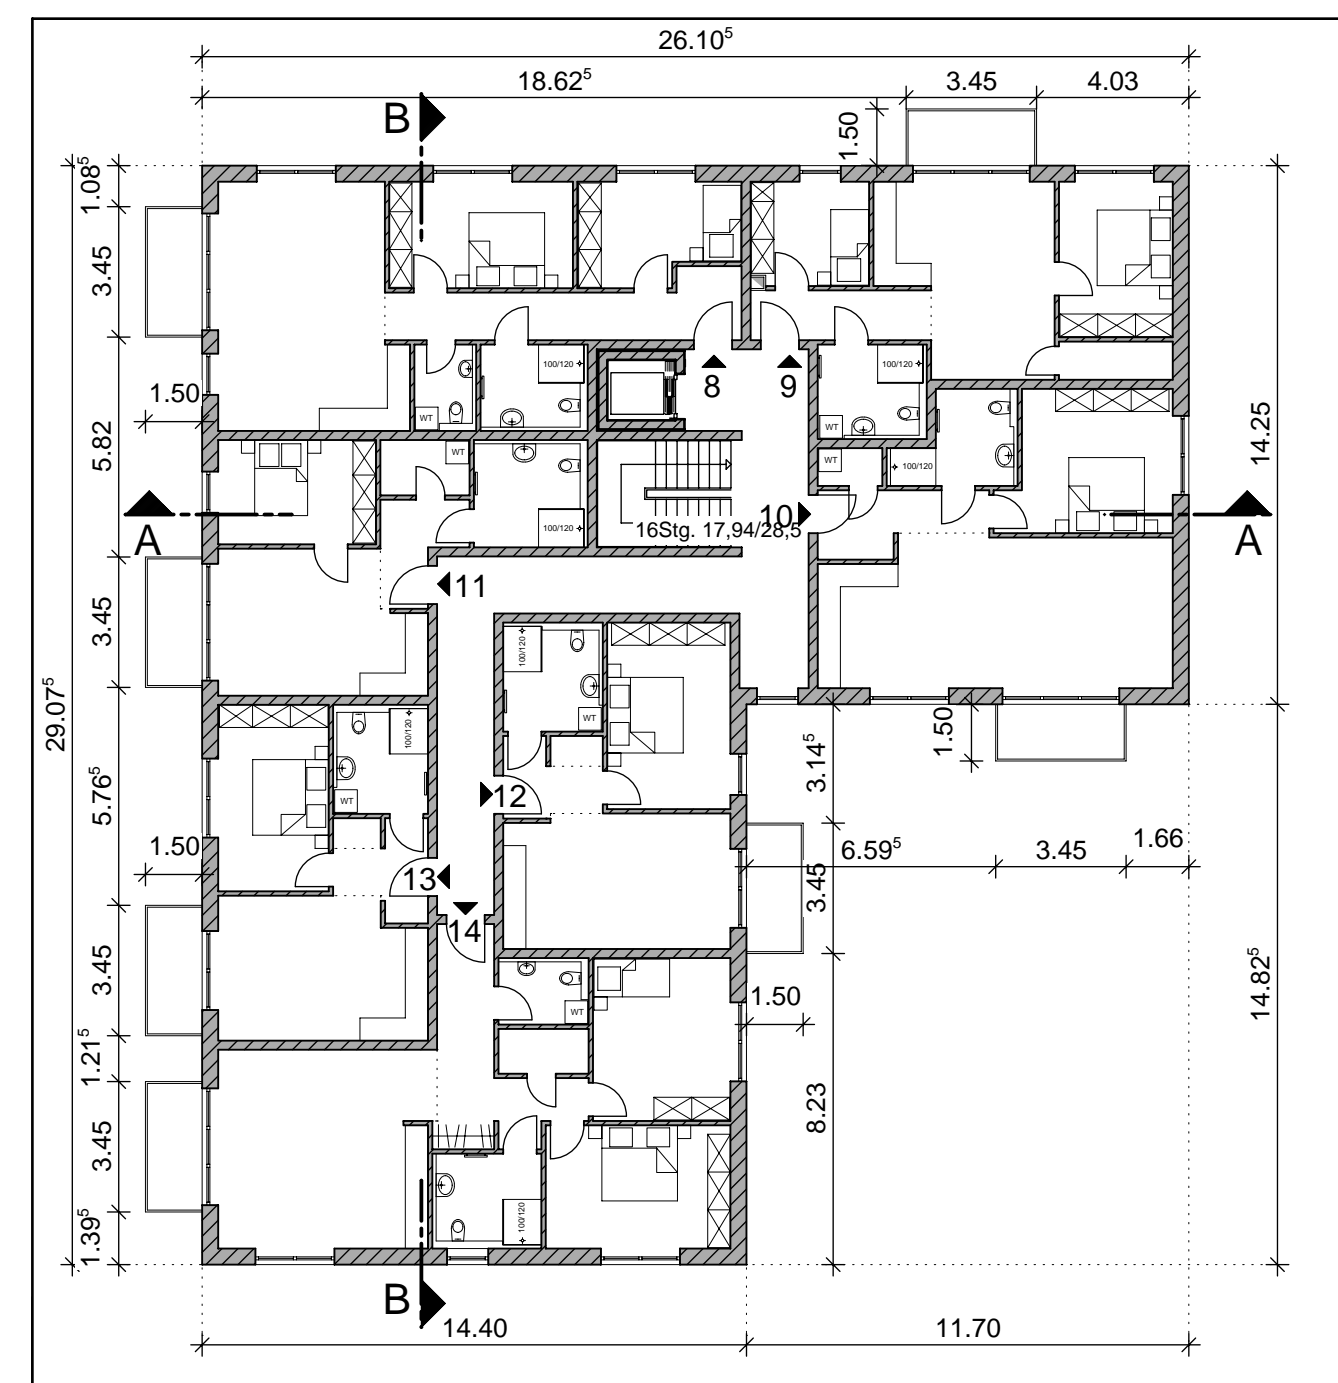


GRUNDRISS STAFFELGESCHOSS - M 1:200 -

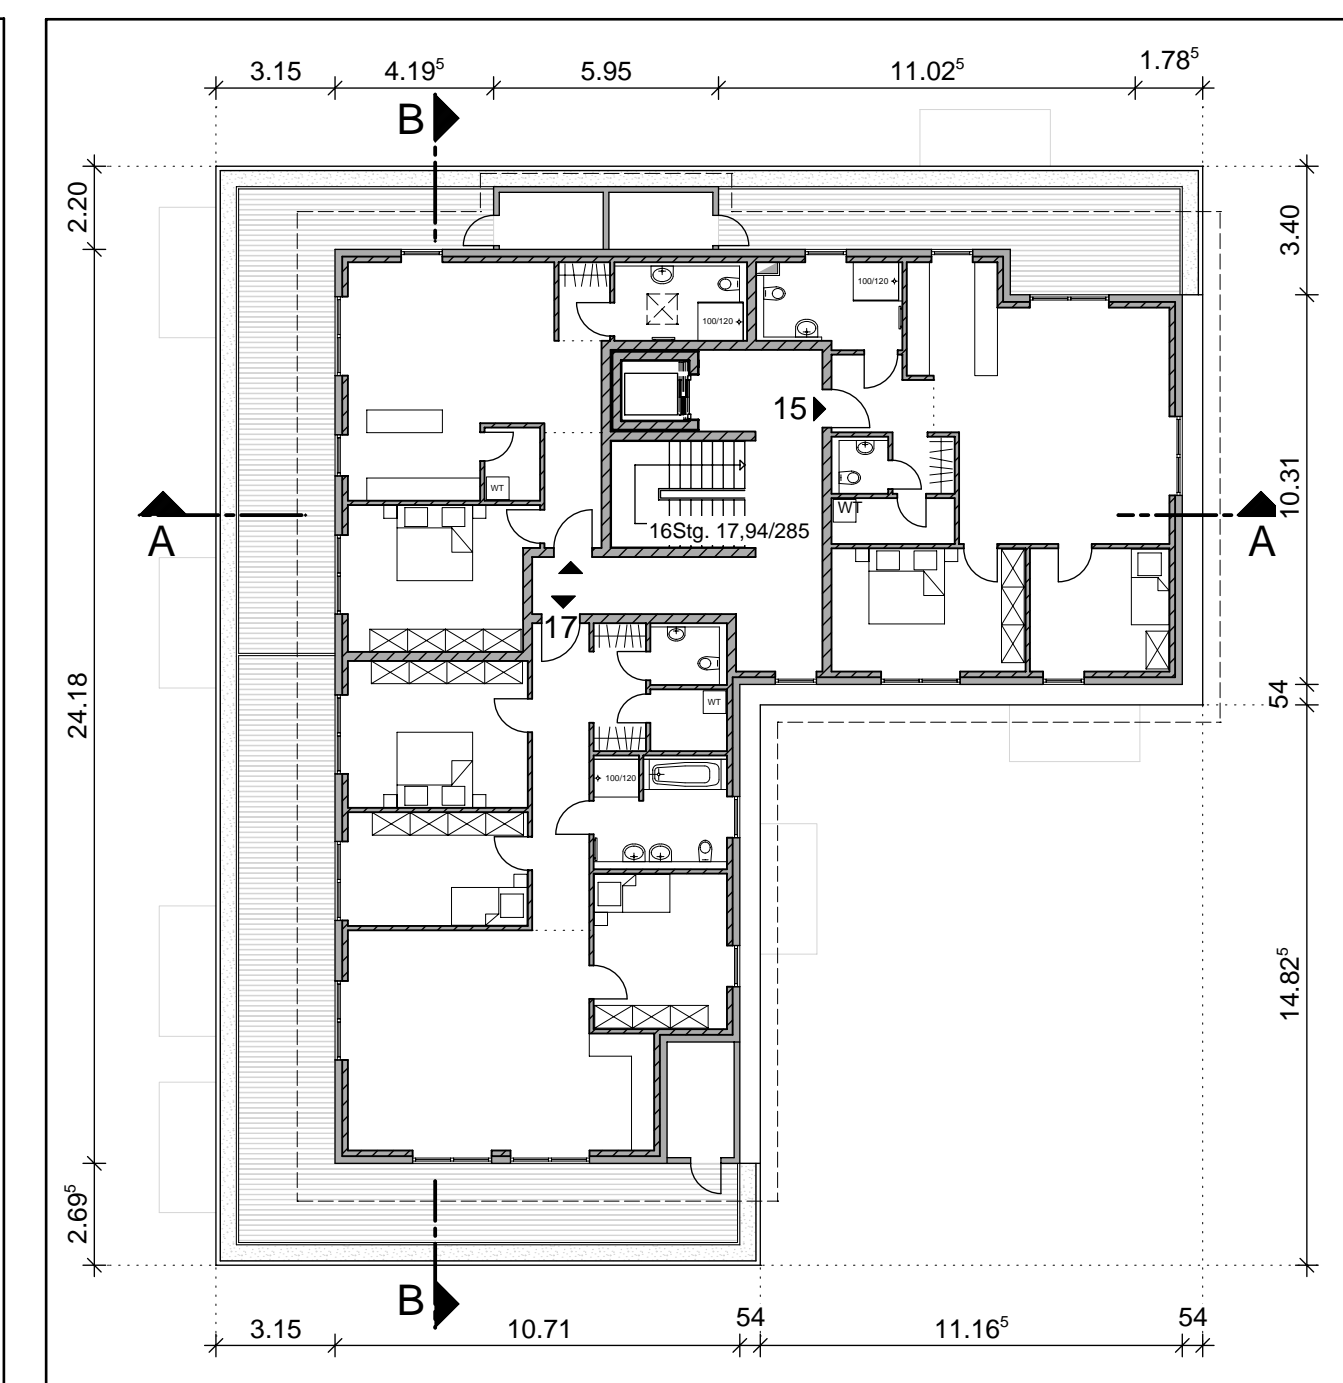

LAGEPLAN - M 1:500 -

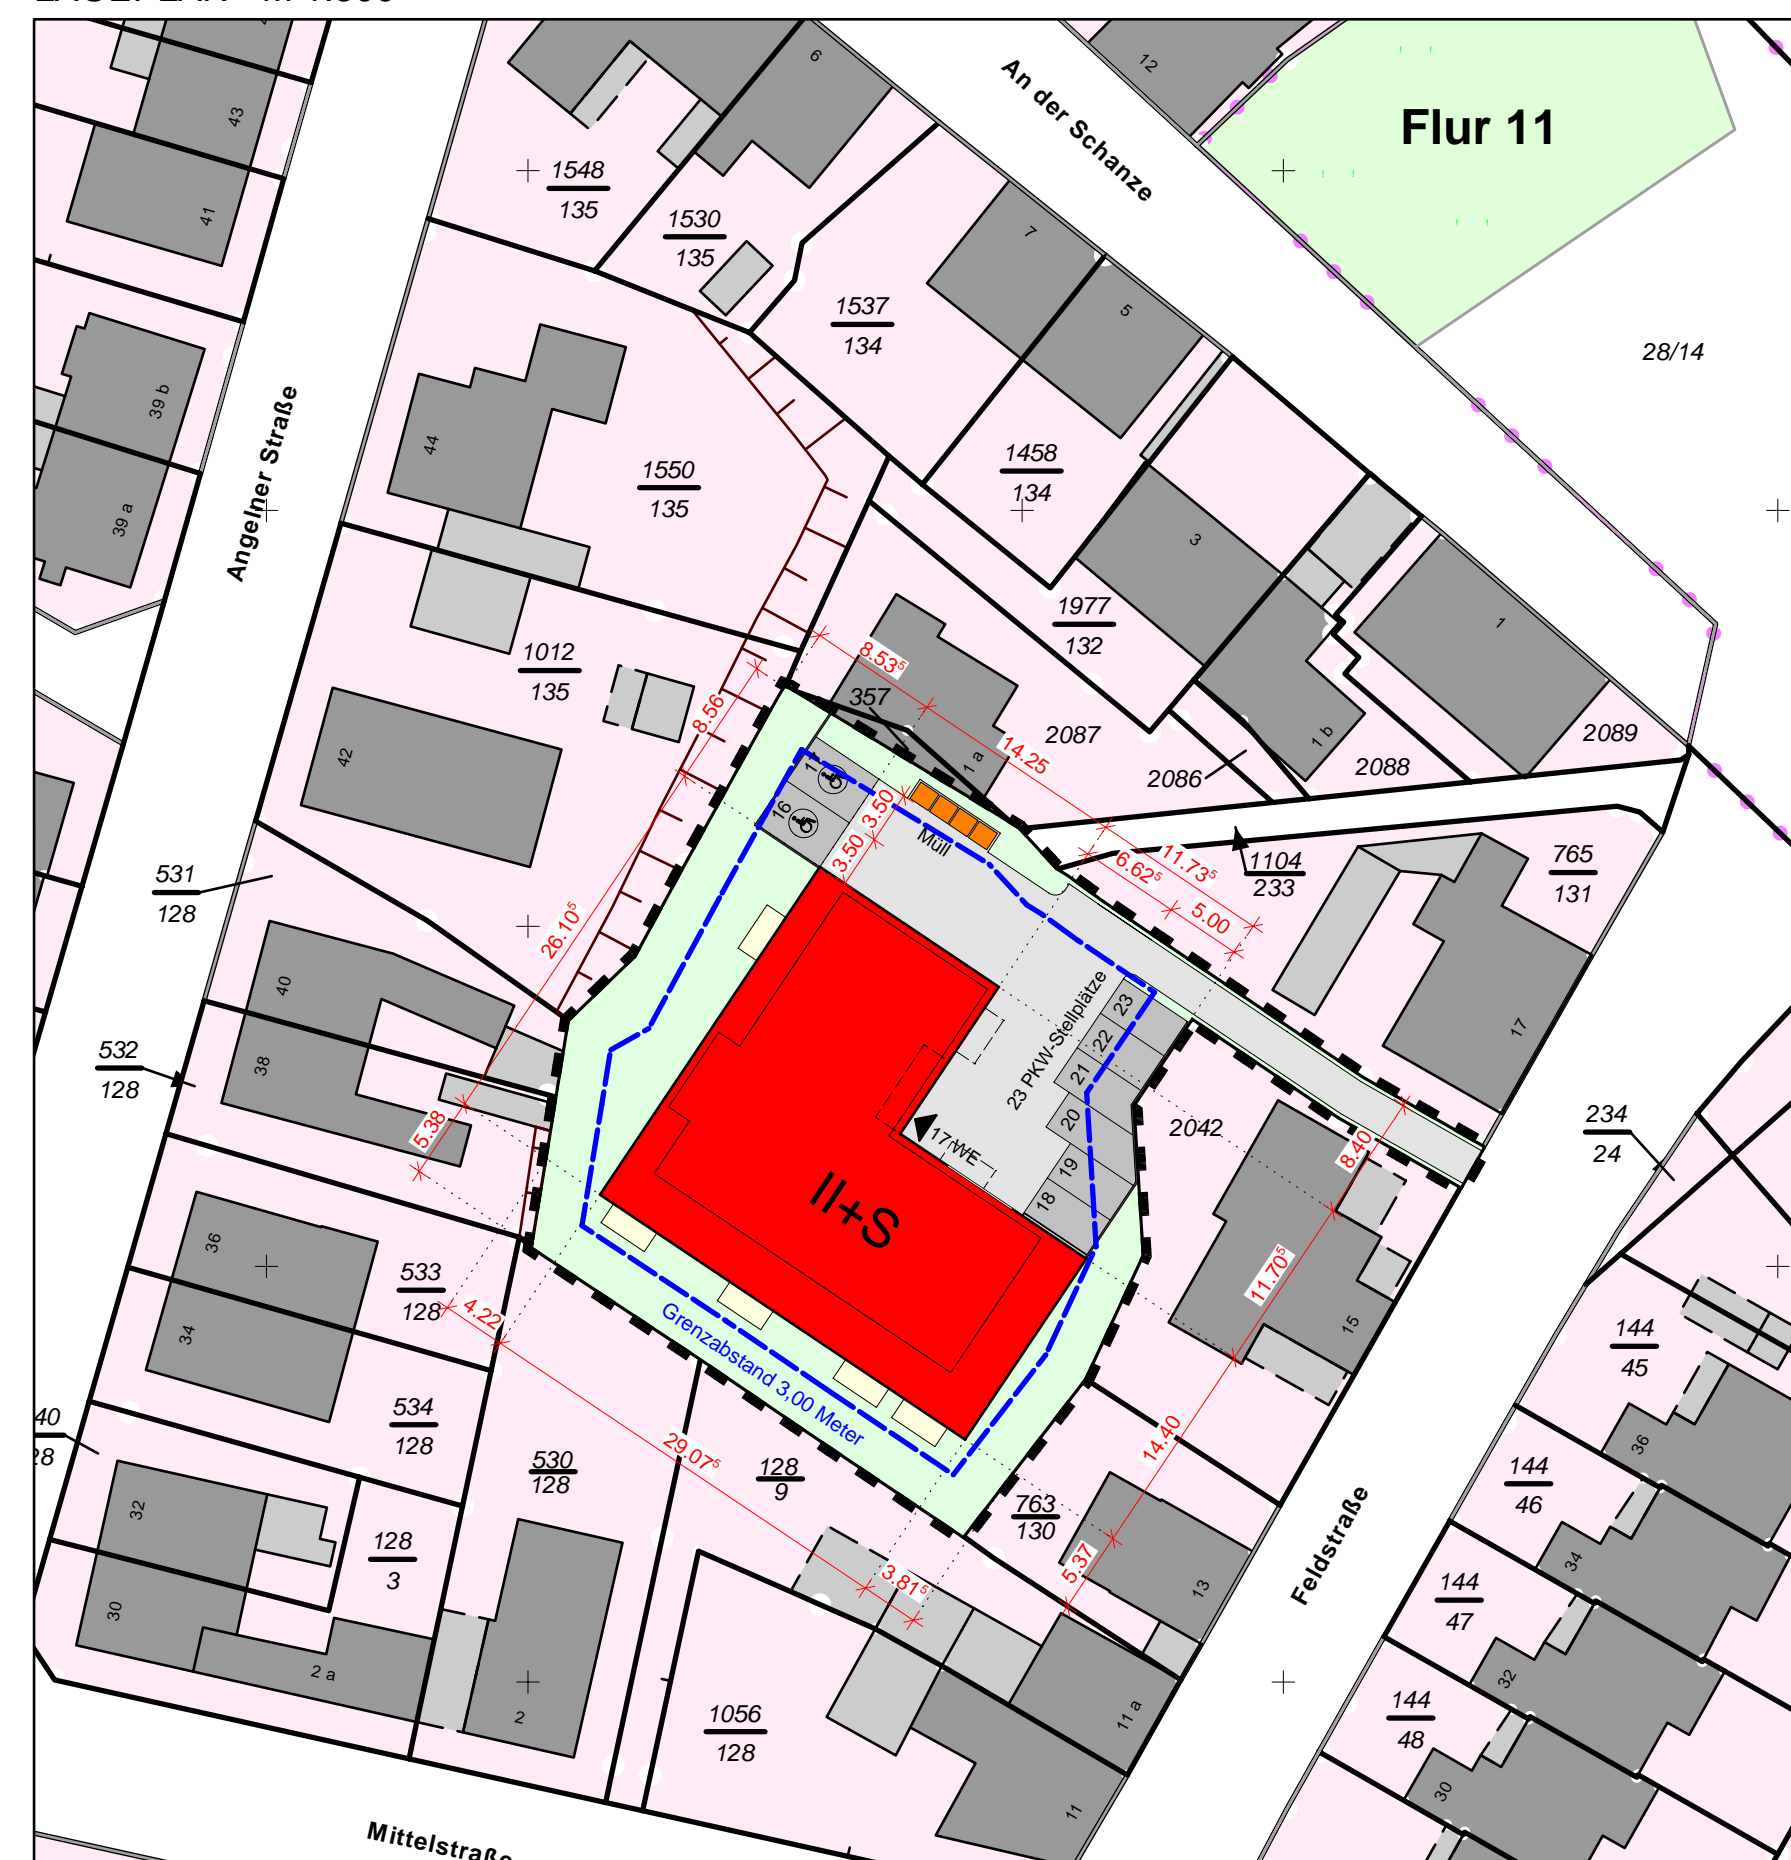

SCHNITTE - M 1:200 -

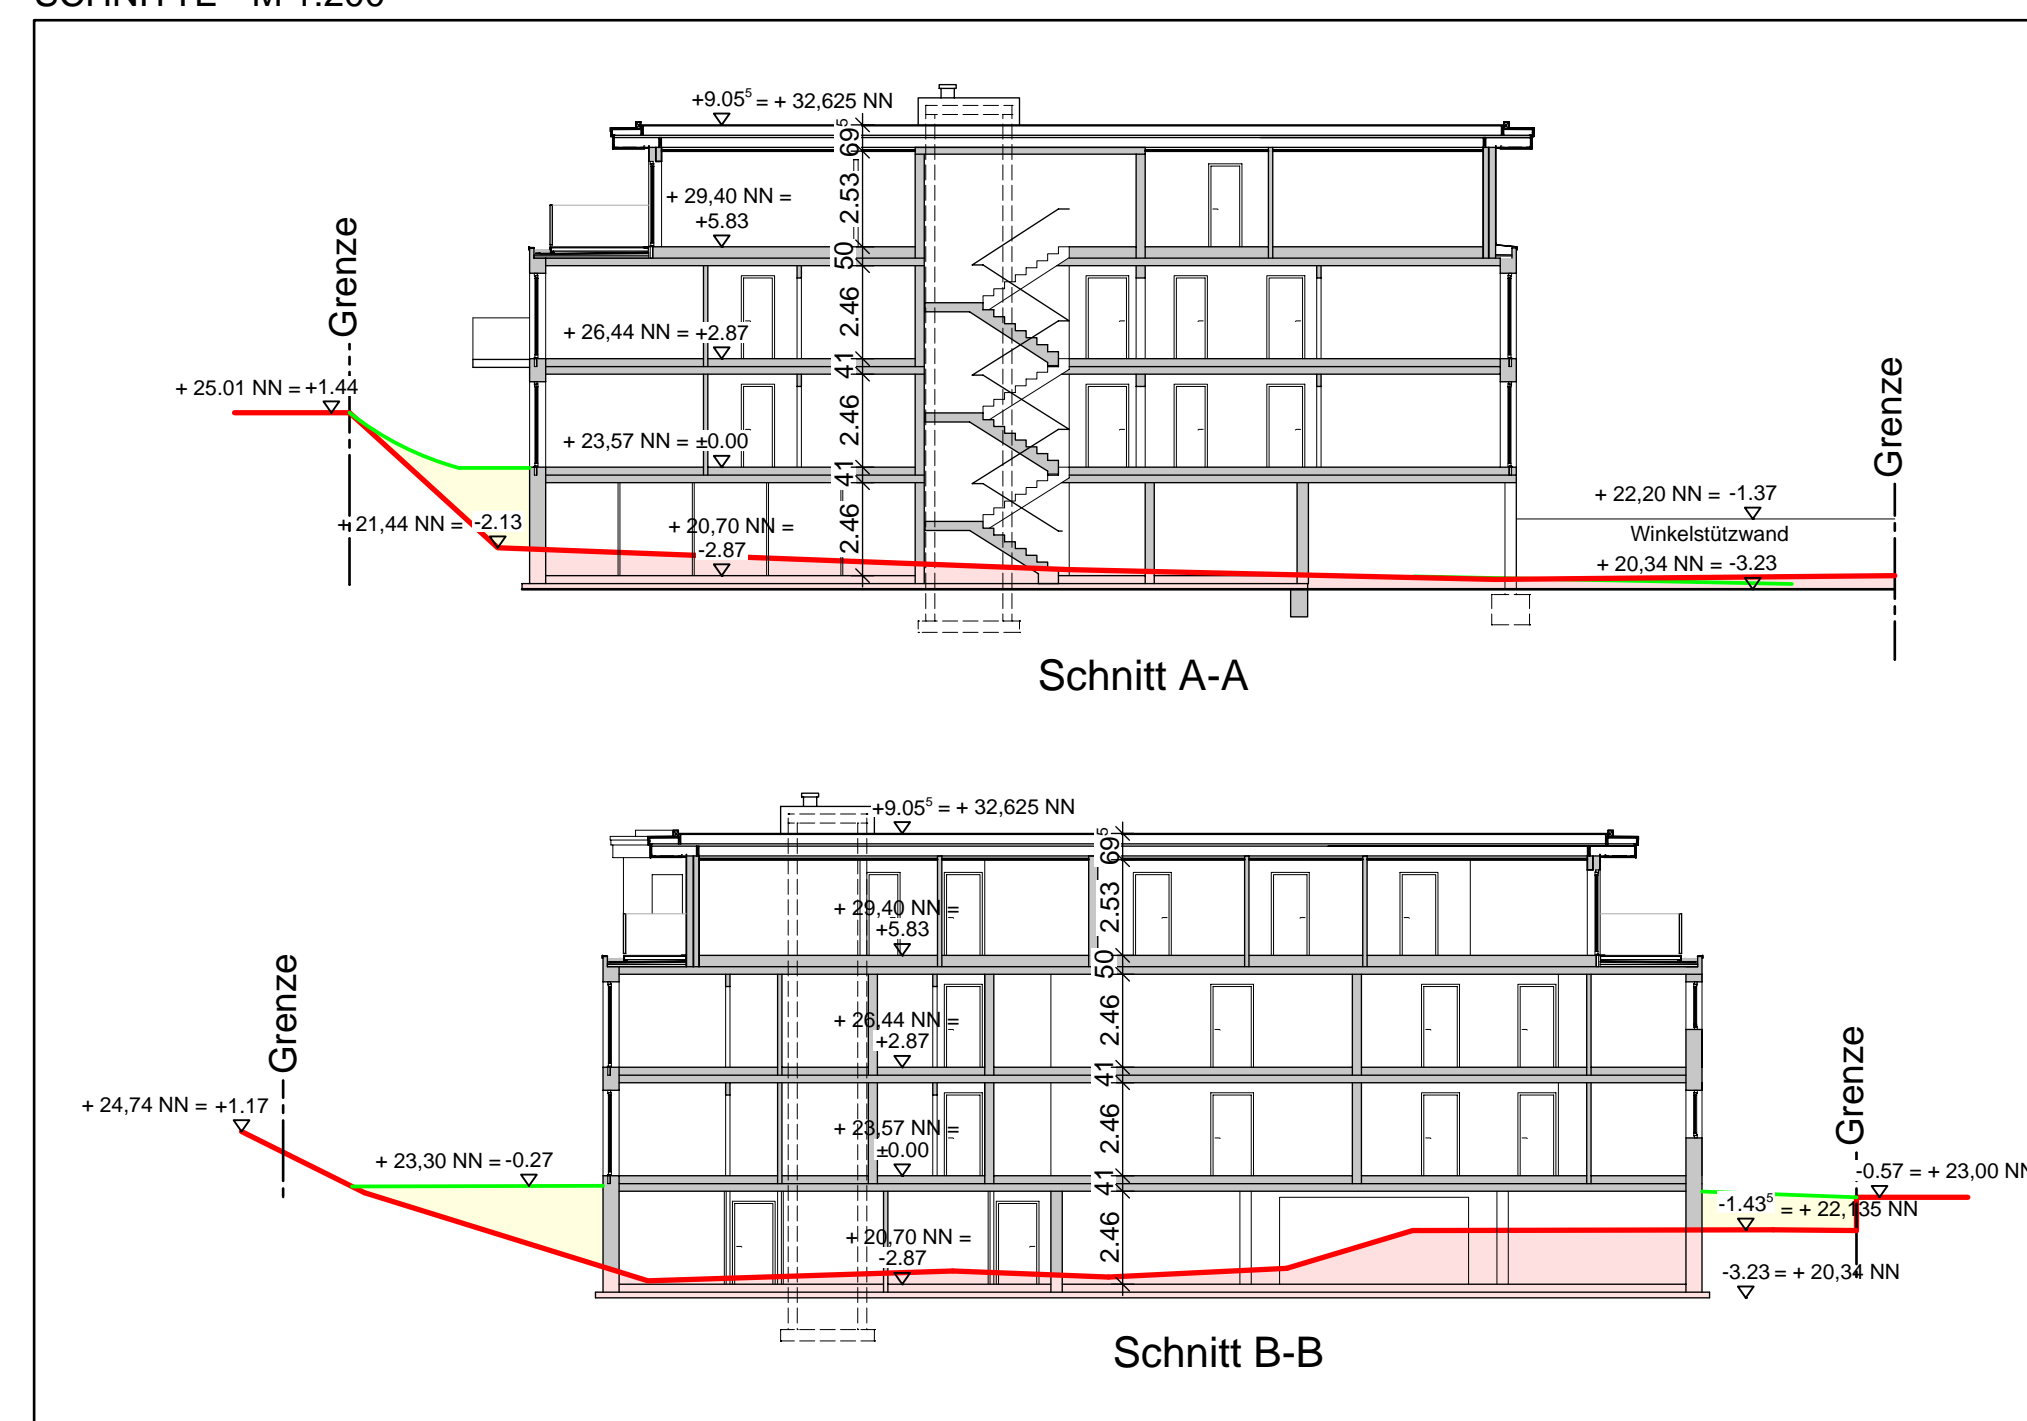

INDEX	ÄNDERUNG	DATUM
Pläne ohne Unterschrift des Architekten besitzen keine Gültigkeit! Das Urheberrecht an Entwurfs- und Ausführungsplanung hat das Architekturbüro Hansen in Busdorf! Die Weitergabe oder Vervielfältigung der Pläne oder von Planschnitten ist nicht gestattet!		
BAUVERFAHREN	Neubau eines Mehrfamilienhauses Feldstraße 15a, 24837 Schleswig	
BAUHERR	[REDACTED]	
ARCHITECT	[REDACTED]	
MASSTAB:	1 : 200 / 500	DATUM: 2020.01.31
ZEICHNUNGSMANNT:	LAGEPLAN - GRUNDRISS - SCHNITTE - ANSICHTEN	
PLANSITUATION:	VORHABEN- UND ERSCHLIESSUNGSPLAN ÜBER DEN VORHABENBEZOGENEN BEBAUUNGSPLAN NR. 14 - GEBIET ZWISCHEN DER FELDSTRASSE UND DER ANGELNER STRASSE SOWIE ZWISCHEN DER MITTELSTRASSE UND DER STRASSE 'AN DER SCHANZE'	
PROJEKTANT:	17JH235	PLANNR.: VEP 01
DER BAUHERR:		INDEX: -
ORT:		DER ARCHITECT:
		DATUM: