


VORHABEN- UND ERSCHLIERUNGSPLAN
ZUM VORHABENBEZOGENEN BEBAUUNGSPLAN NR. 2 DER GEMEINDE GREBIN (KREIS PLÖN)


M 1:2.000

0 20 40 60 80 100

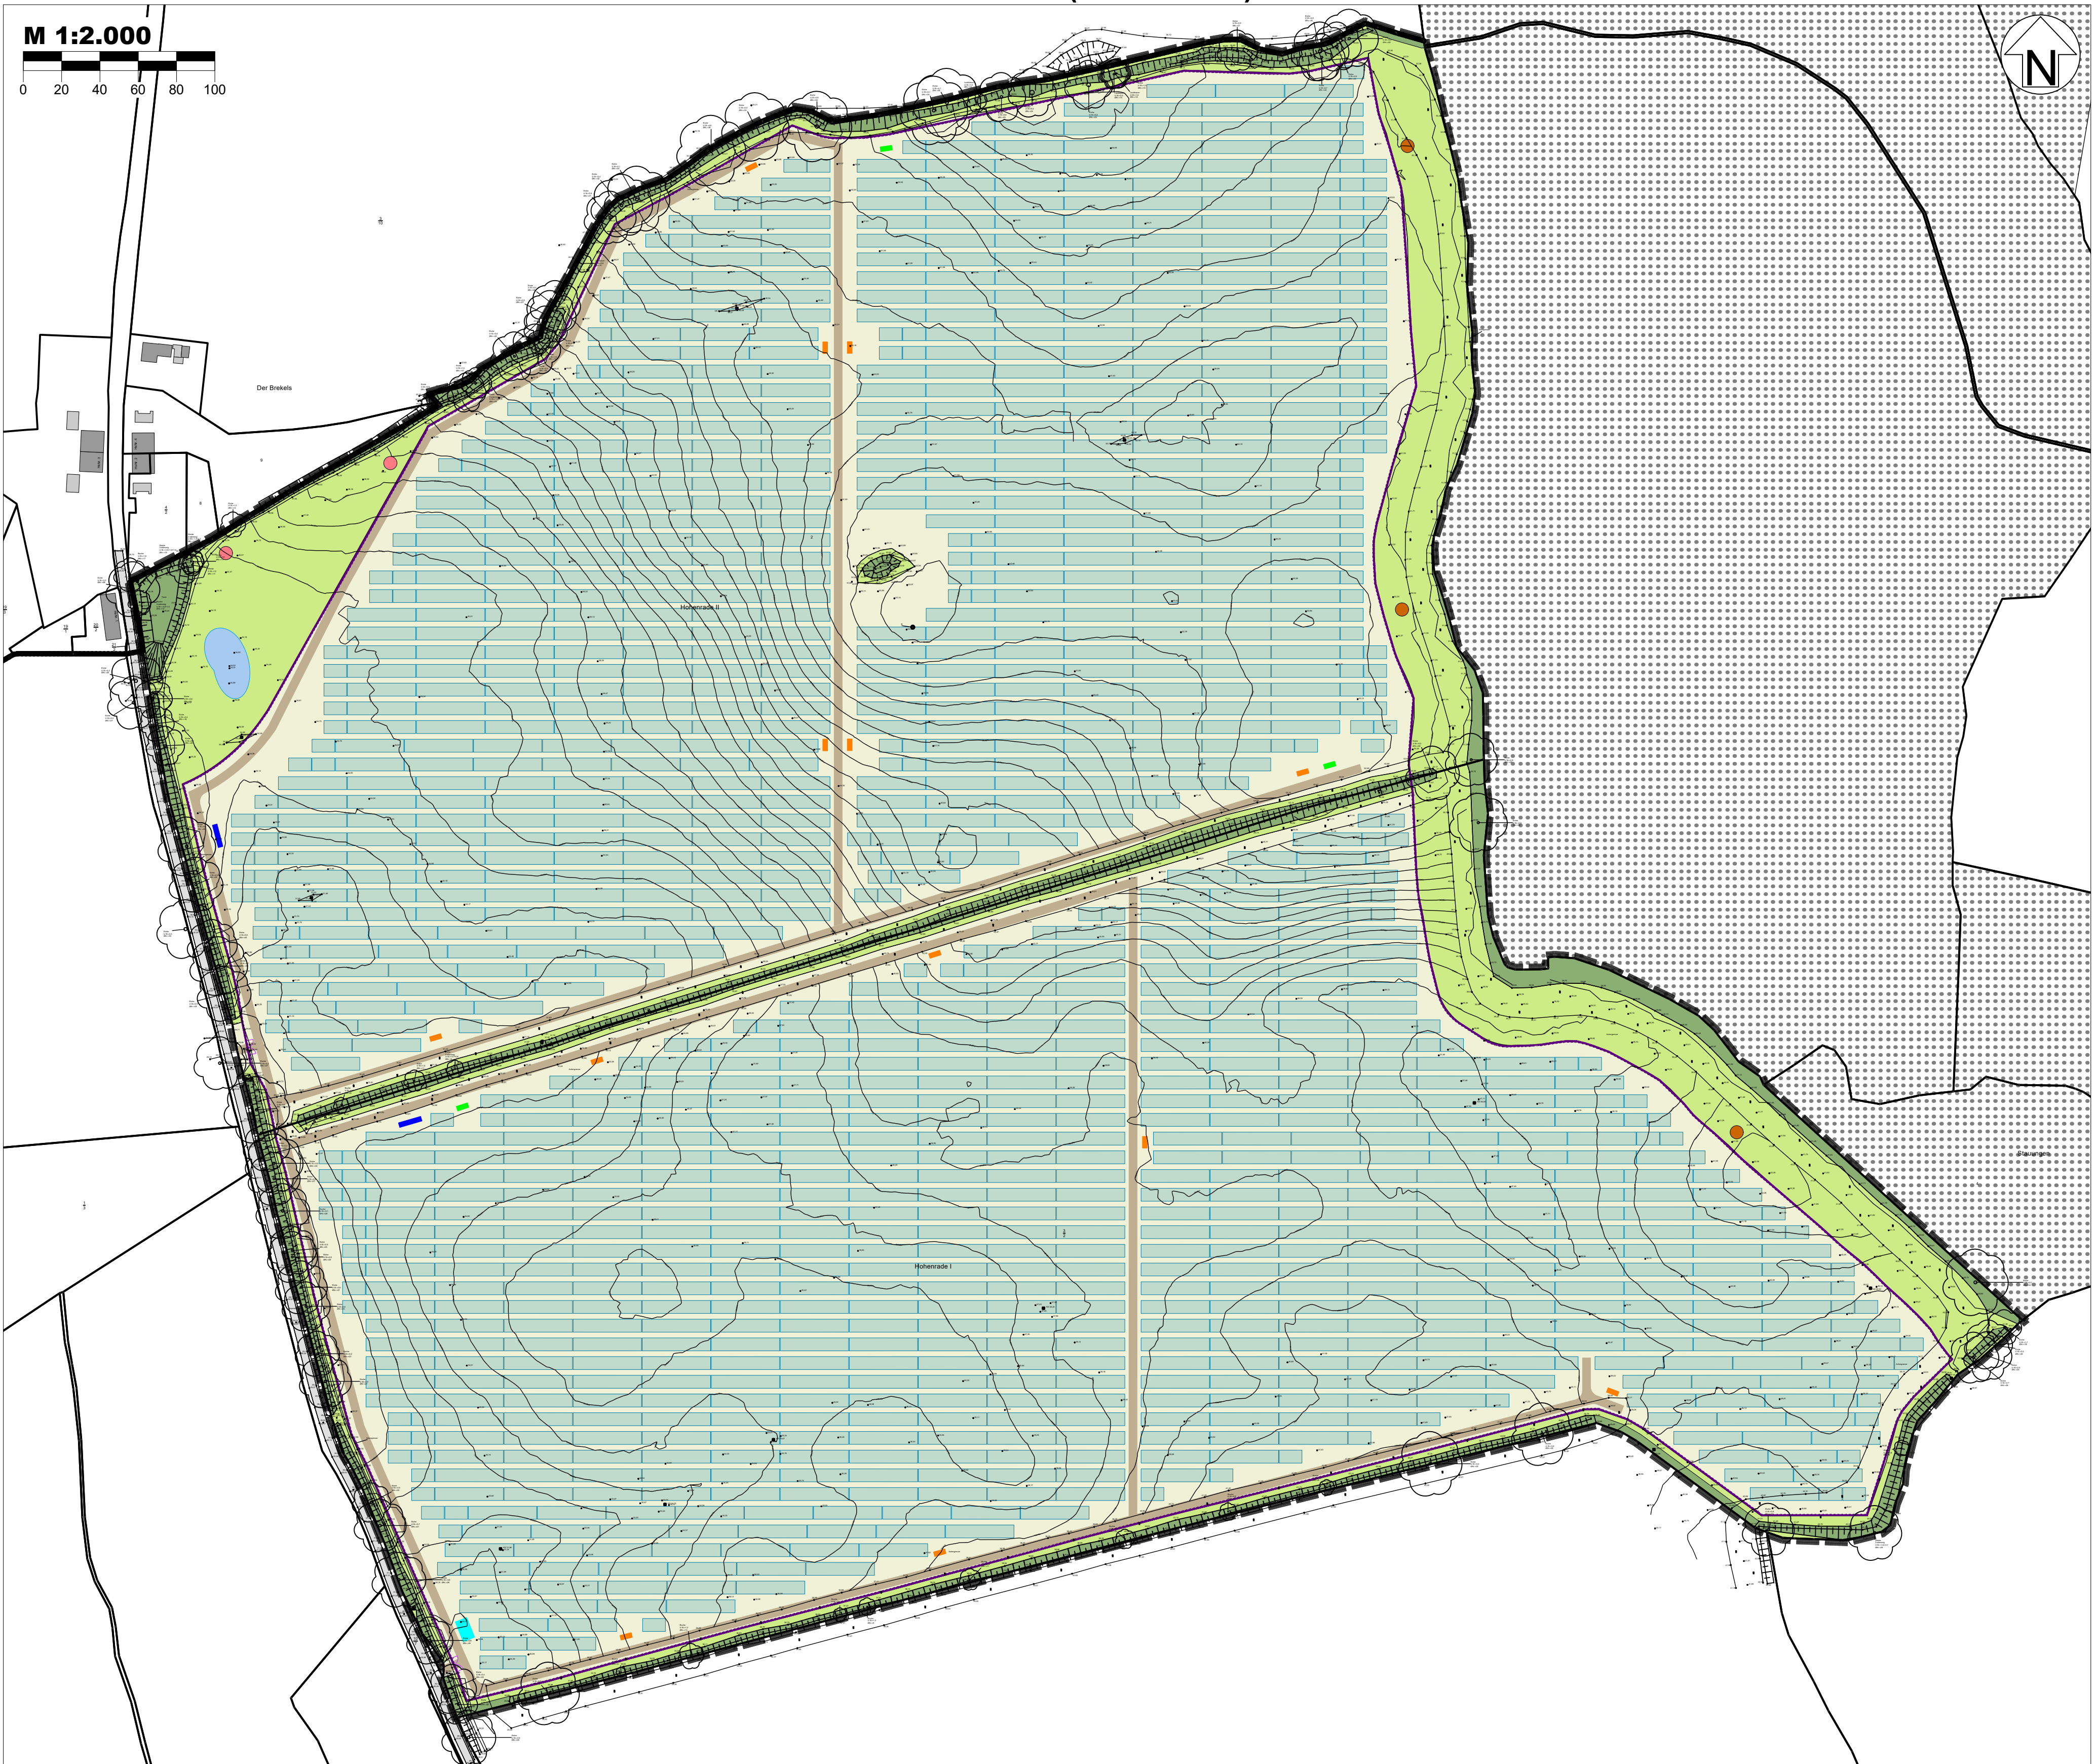


- LEGENDE**
- ANLAGENFLÄCHE
 - GRÜNFLÄCHEN / KNICKS (vorhanden) / HECKEN (geplant)
 - KNICKS (vorhanden) / HECKEN (geplant)
 - MULDE / FLACHGEWÄSSER (geplant)
 - MÖGLICHE STANDORTE STEINHAUFEN BZW. HOLZHAUFEN (geplant)
 - INTERNE FAHRWEGE
 - ERSCHLIEßUNG (vorhanden)
 - ZAUN
 - TOR
 - PV-MODULTISCH
 - ERSATZTEILCONTAINER
 - BATTERIESPEICHER
 - MVPS
 - LÖSCHWASSERKISSEN (96 m³)


ANSICHT MODULTISCH
(schematische Darstellung)

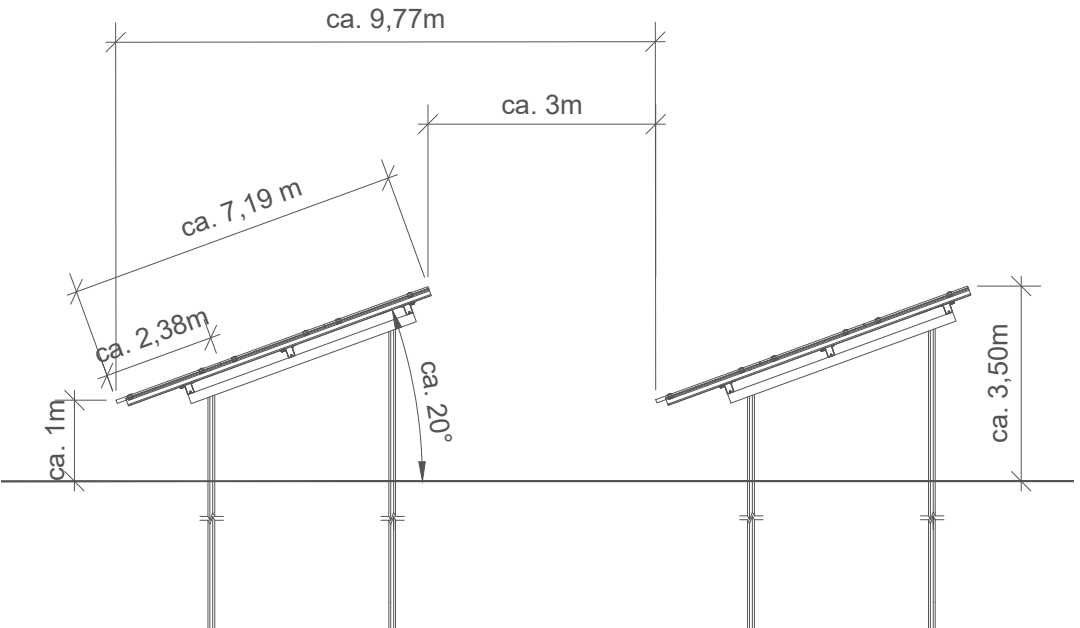


ANSICHTEN CONTAINER (Batteriespeicher)
(schematische Darstellung)

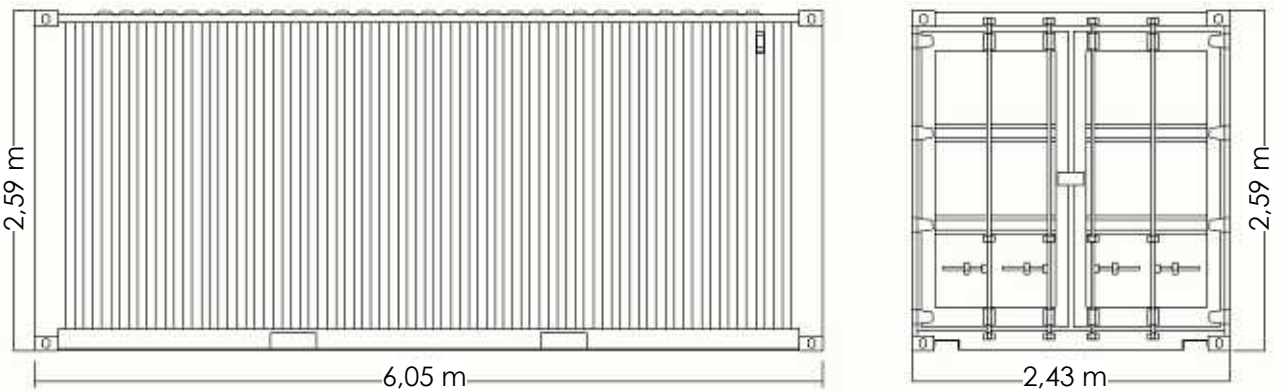

ANSICHTEN CONTAINER (Ersatzteillager)
(schematische Darstellung)

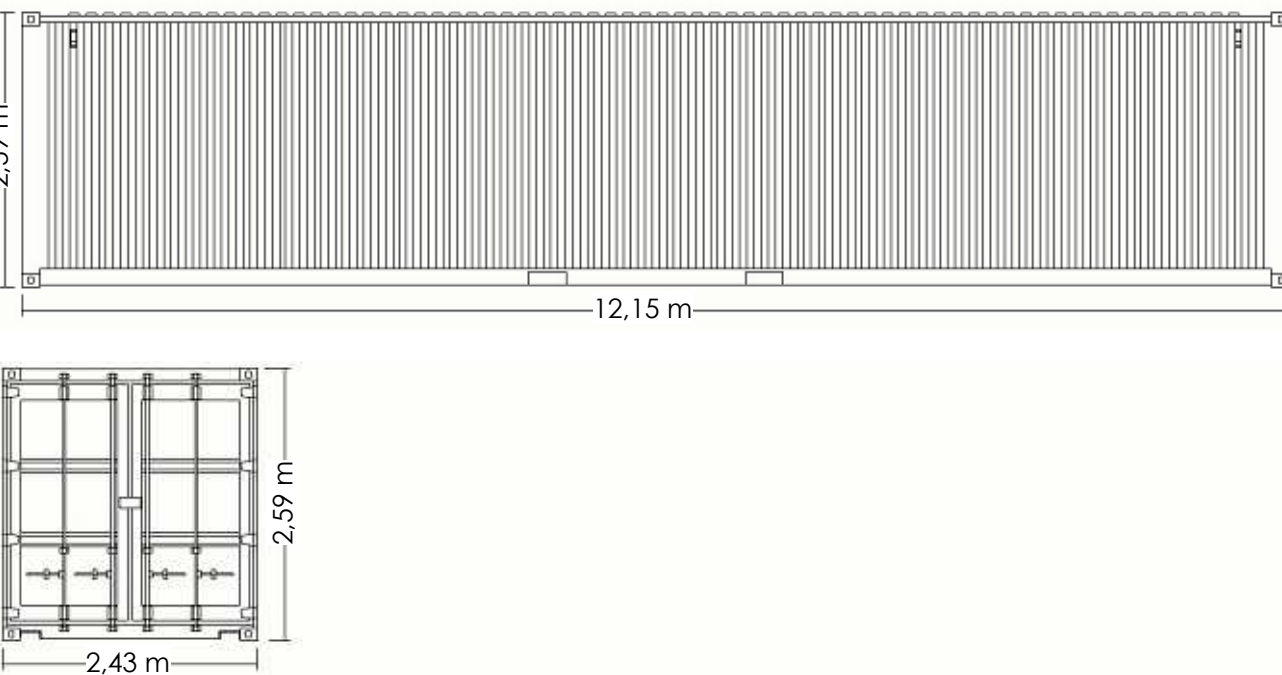

ANSICHTEN CONTAINER (MVPS)
(schematische Darstellung)

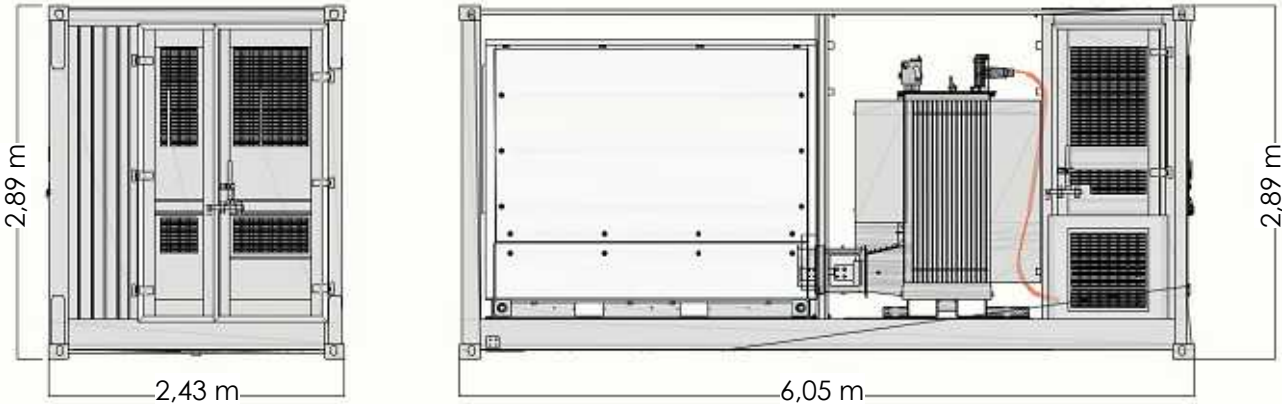

- ENTWURF -

Planstand: 15. Mai 2025

Der Vorhaben- und Erschließungsplan zum Vorhabenbezogenen Bebauungsplan Nr. 2 der Gemeinde Grebin (Kreis Plön) wird hiermit ausgefertigt.

Grebin, den

Siegel

(Michael Kahl)
- Bürgermeister -