



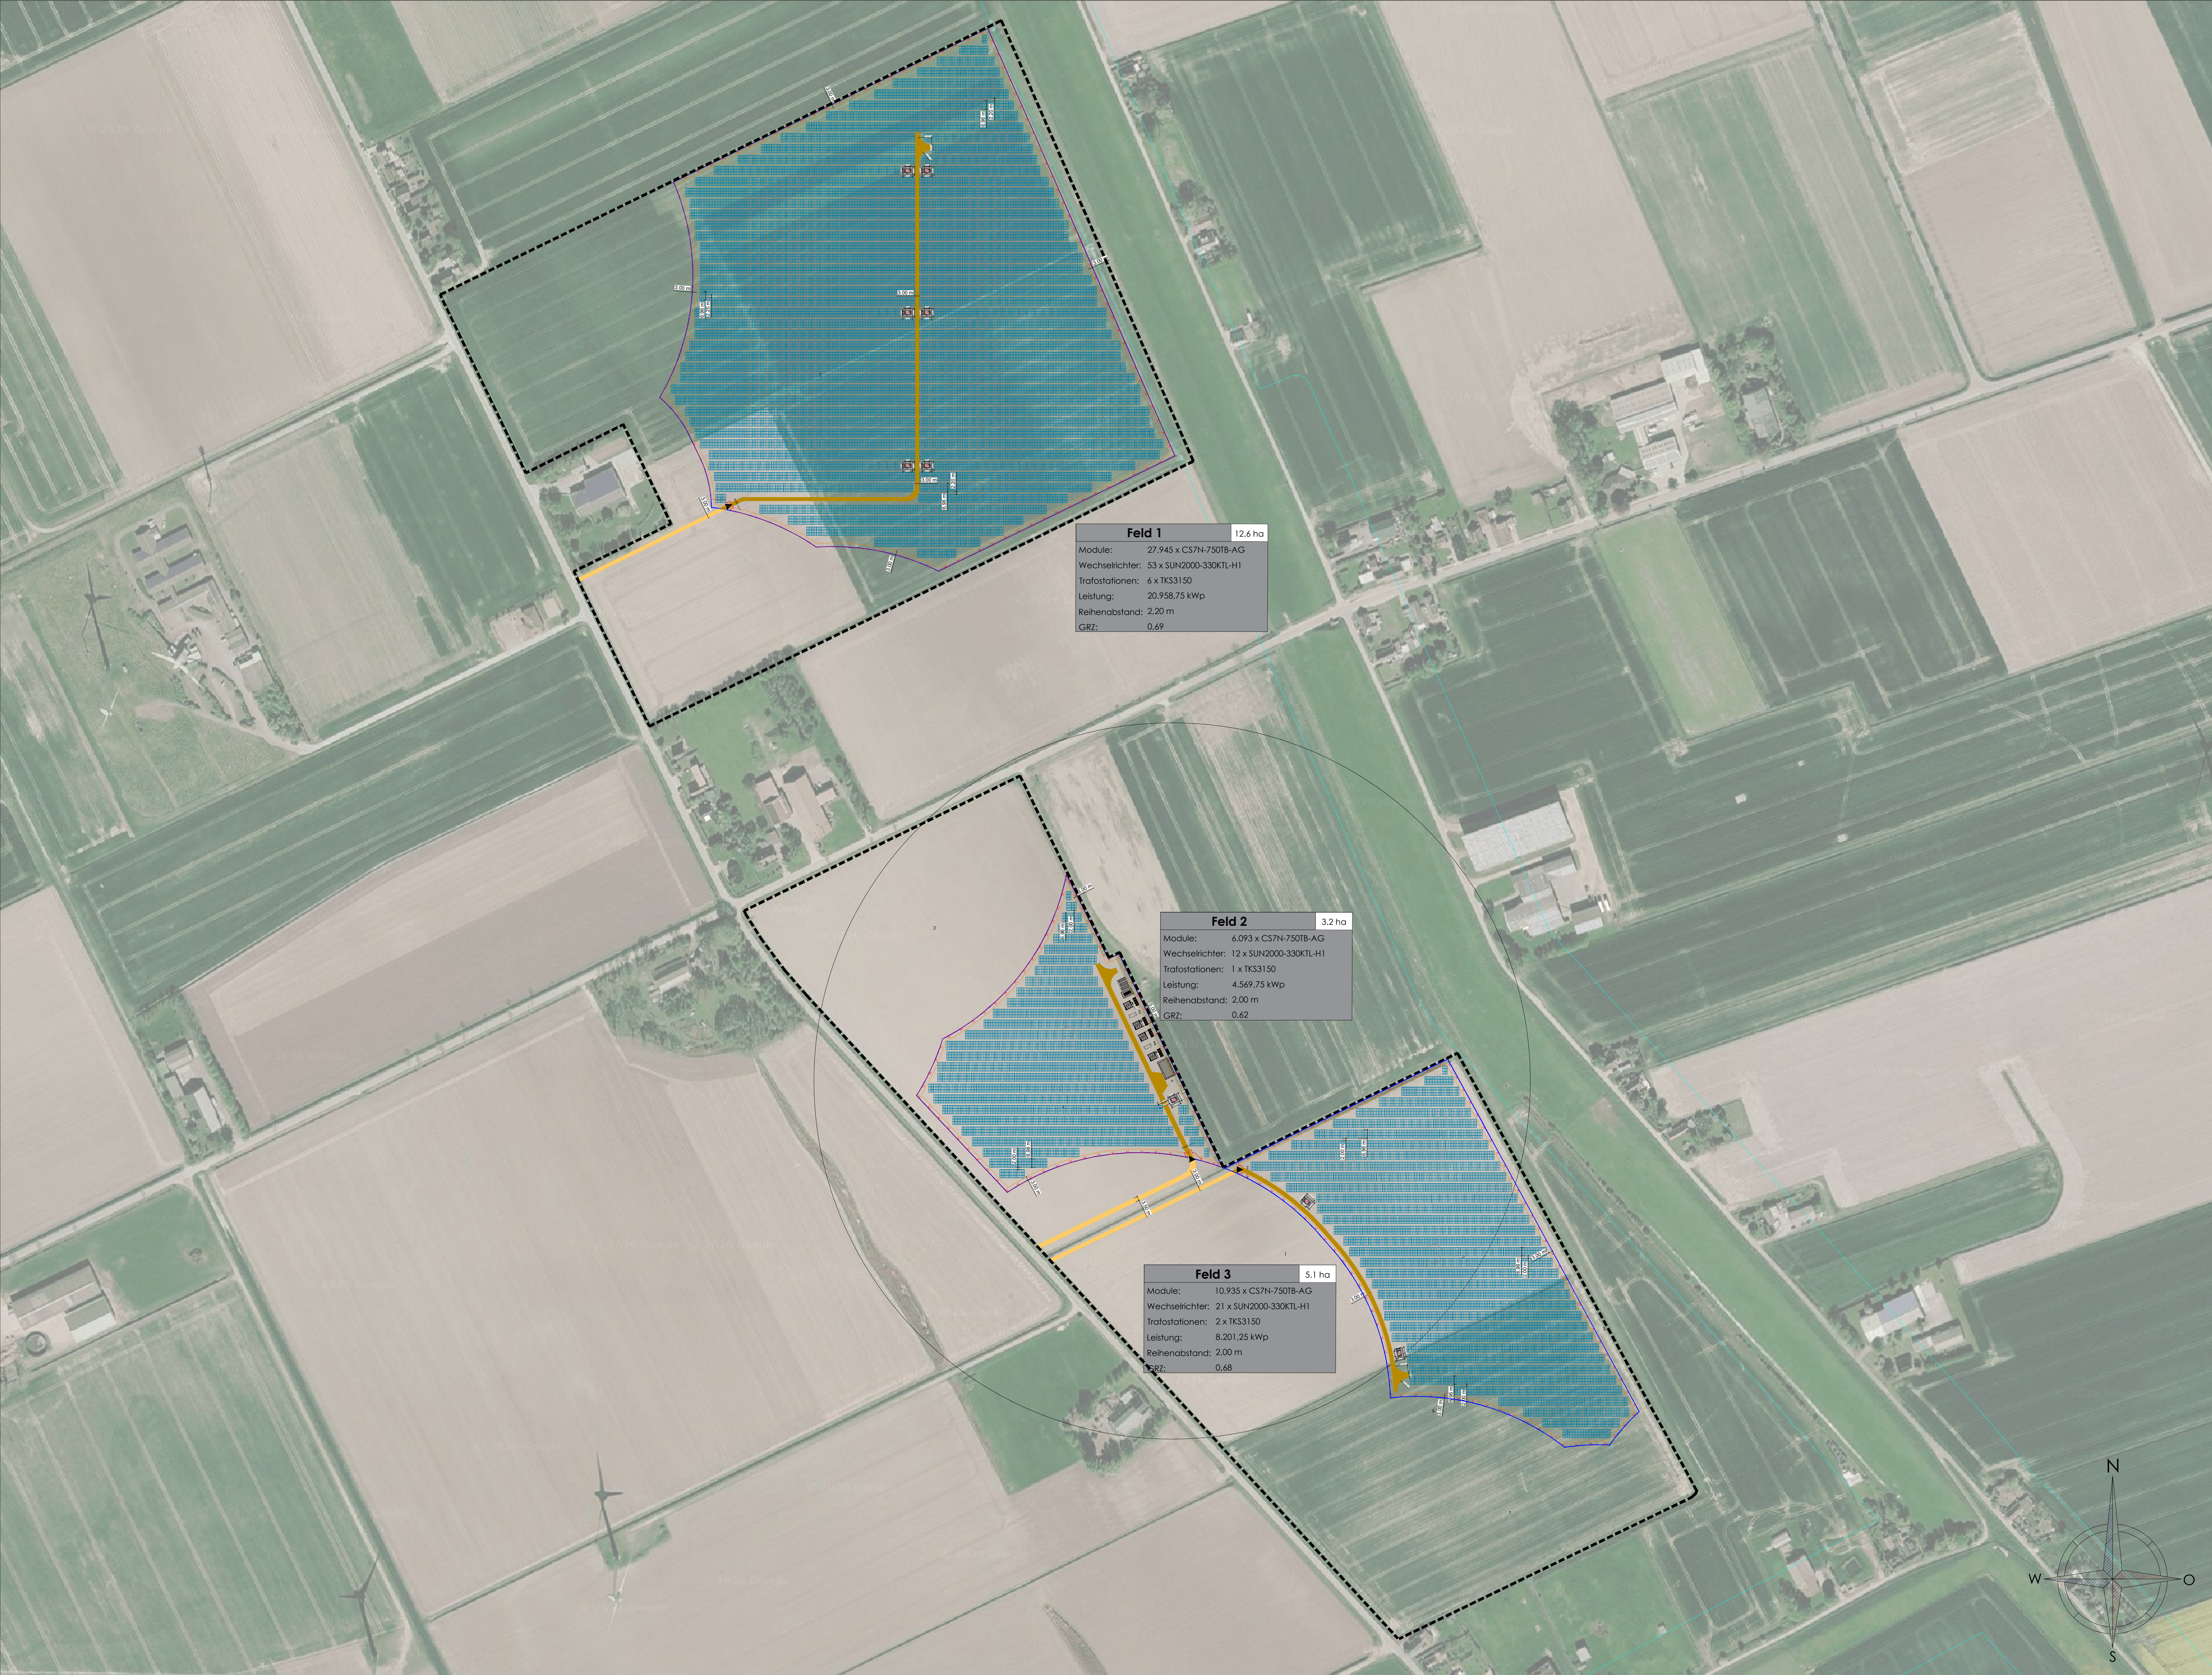

PV-Anlage Kaiser-Wilhelm-Koog

PROJEKTNAME: Kaiser-Wilhelm-Koog	
ZEICHNUNGSTITEL: Modulbelegungsplan_20260824	
PROJEKTPHASE: ☒ ENTWURFSPLANUNG ☐ DETAILPLANUNG ☐ BAUPLANUNG ☐ REVISIONSPLAN	
ANLAGENDATEN: PVA Größe: 33.729,75 kWp Art: Freiflächenanlage Module: 44.973 x CS7N-750TB-AG Wechselrichter: 86 x SUN2000-330KTL-H1 Max. AC Leistung: 28.380 kVA DC/AC Verhältnis: 1,19 Anzahl Stränge: 1.665 / 1 Strangkongfiguration: 27 /18 Koordinaten: 53.923706°, 8.965472°	

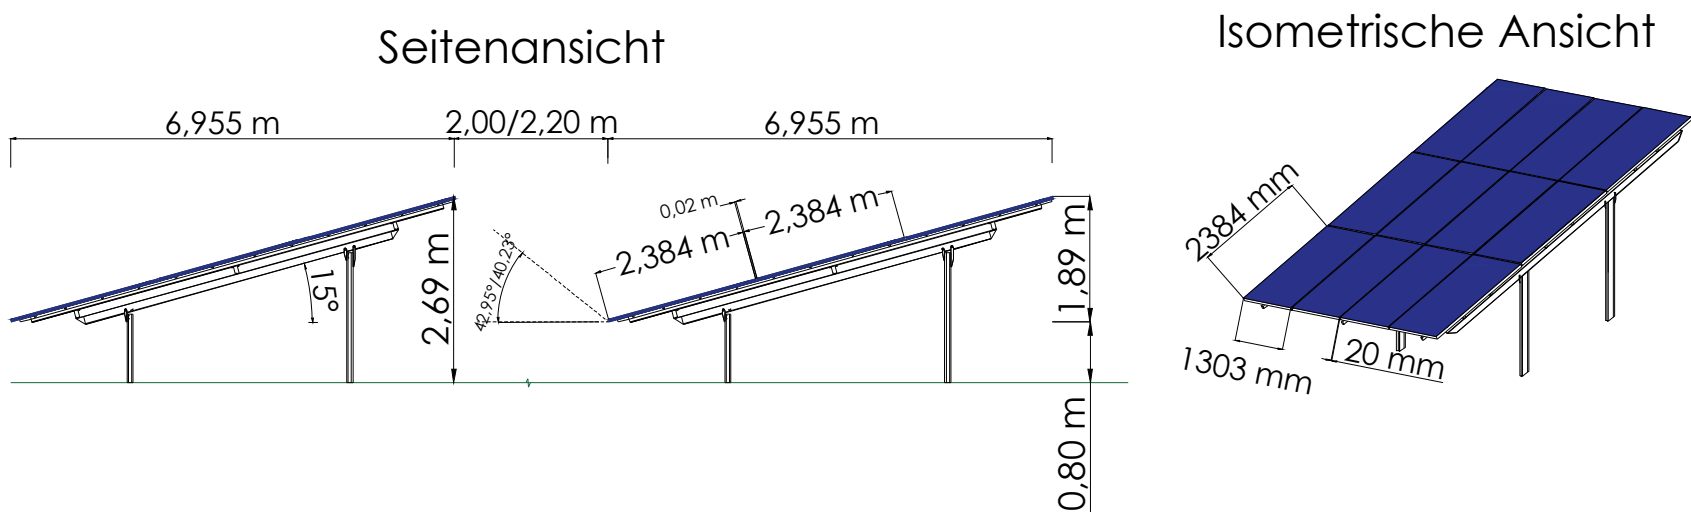

Modulausrichtung:	Hochkant
Anzahl Reihen:	3
Gestell:	2-Fuß-Unterkonstruktion
Anstellwinkel / Azimut:	15° / 0°
Verschattungswinkel:	42,94°/40,23°
Reihenabstand:	2,00/2,20 m

LEGENDE			
	PV-Modul		Photovoltaikfläche
	Transformatorstation		Geltungsbereich B-Plan
	Ersatzteilcontainer (20-Fuß)		Baugrenze B-Plan
	Löschwasserkissen		Deichabstand
	Tor, 6m breit		Löschwasserradius 300 m
	Zaun		alle Abmessungen in Meter (m)
	dauerhafter Verkehrsweg - Schotter		
	äußere Erschließung - Schotter		
	Ein-/ Ausfahrt		

AUFTRAGGEBER:	Greentech invest 15 GmbH & Co. KG Warburgstraß 50 20354 Hamburg
---------------	--

AUFTRAGNEHMER:		 Warburgstraße 50, 20354 Hamburg, Germany © greentech GmbH	
DATUM:	BEZEICHNUNG:	NR:	GEZEICHNET: A.Hinderberger
22.09.26	Modulbelegung	1	GEPRÜFT: M.Lindner
			FORMAT: A0
			MAßSTAB: 1:2000

