


M. 1 : 1.000

Gemeinde Grönwohld
Bebauungsplan Nr. 11

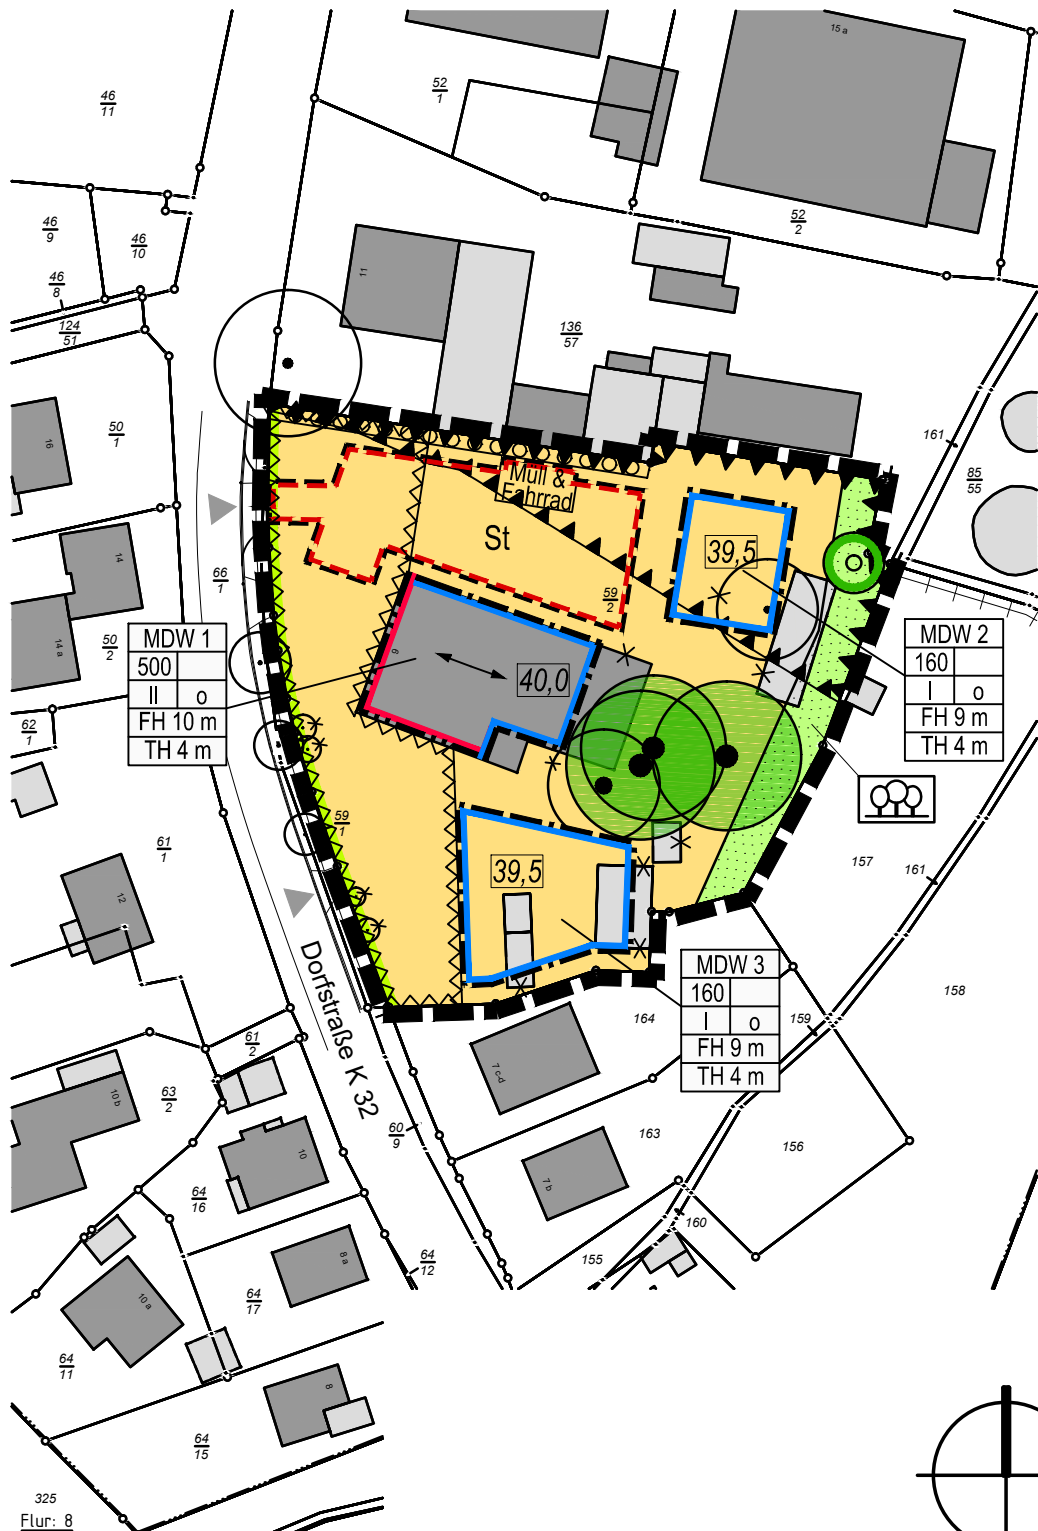

stolzenberg@planlabor.de

Planzeichnung, GV 10.12.2024
Veröffentlichung gem. § 3 (2) BauGB